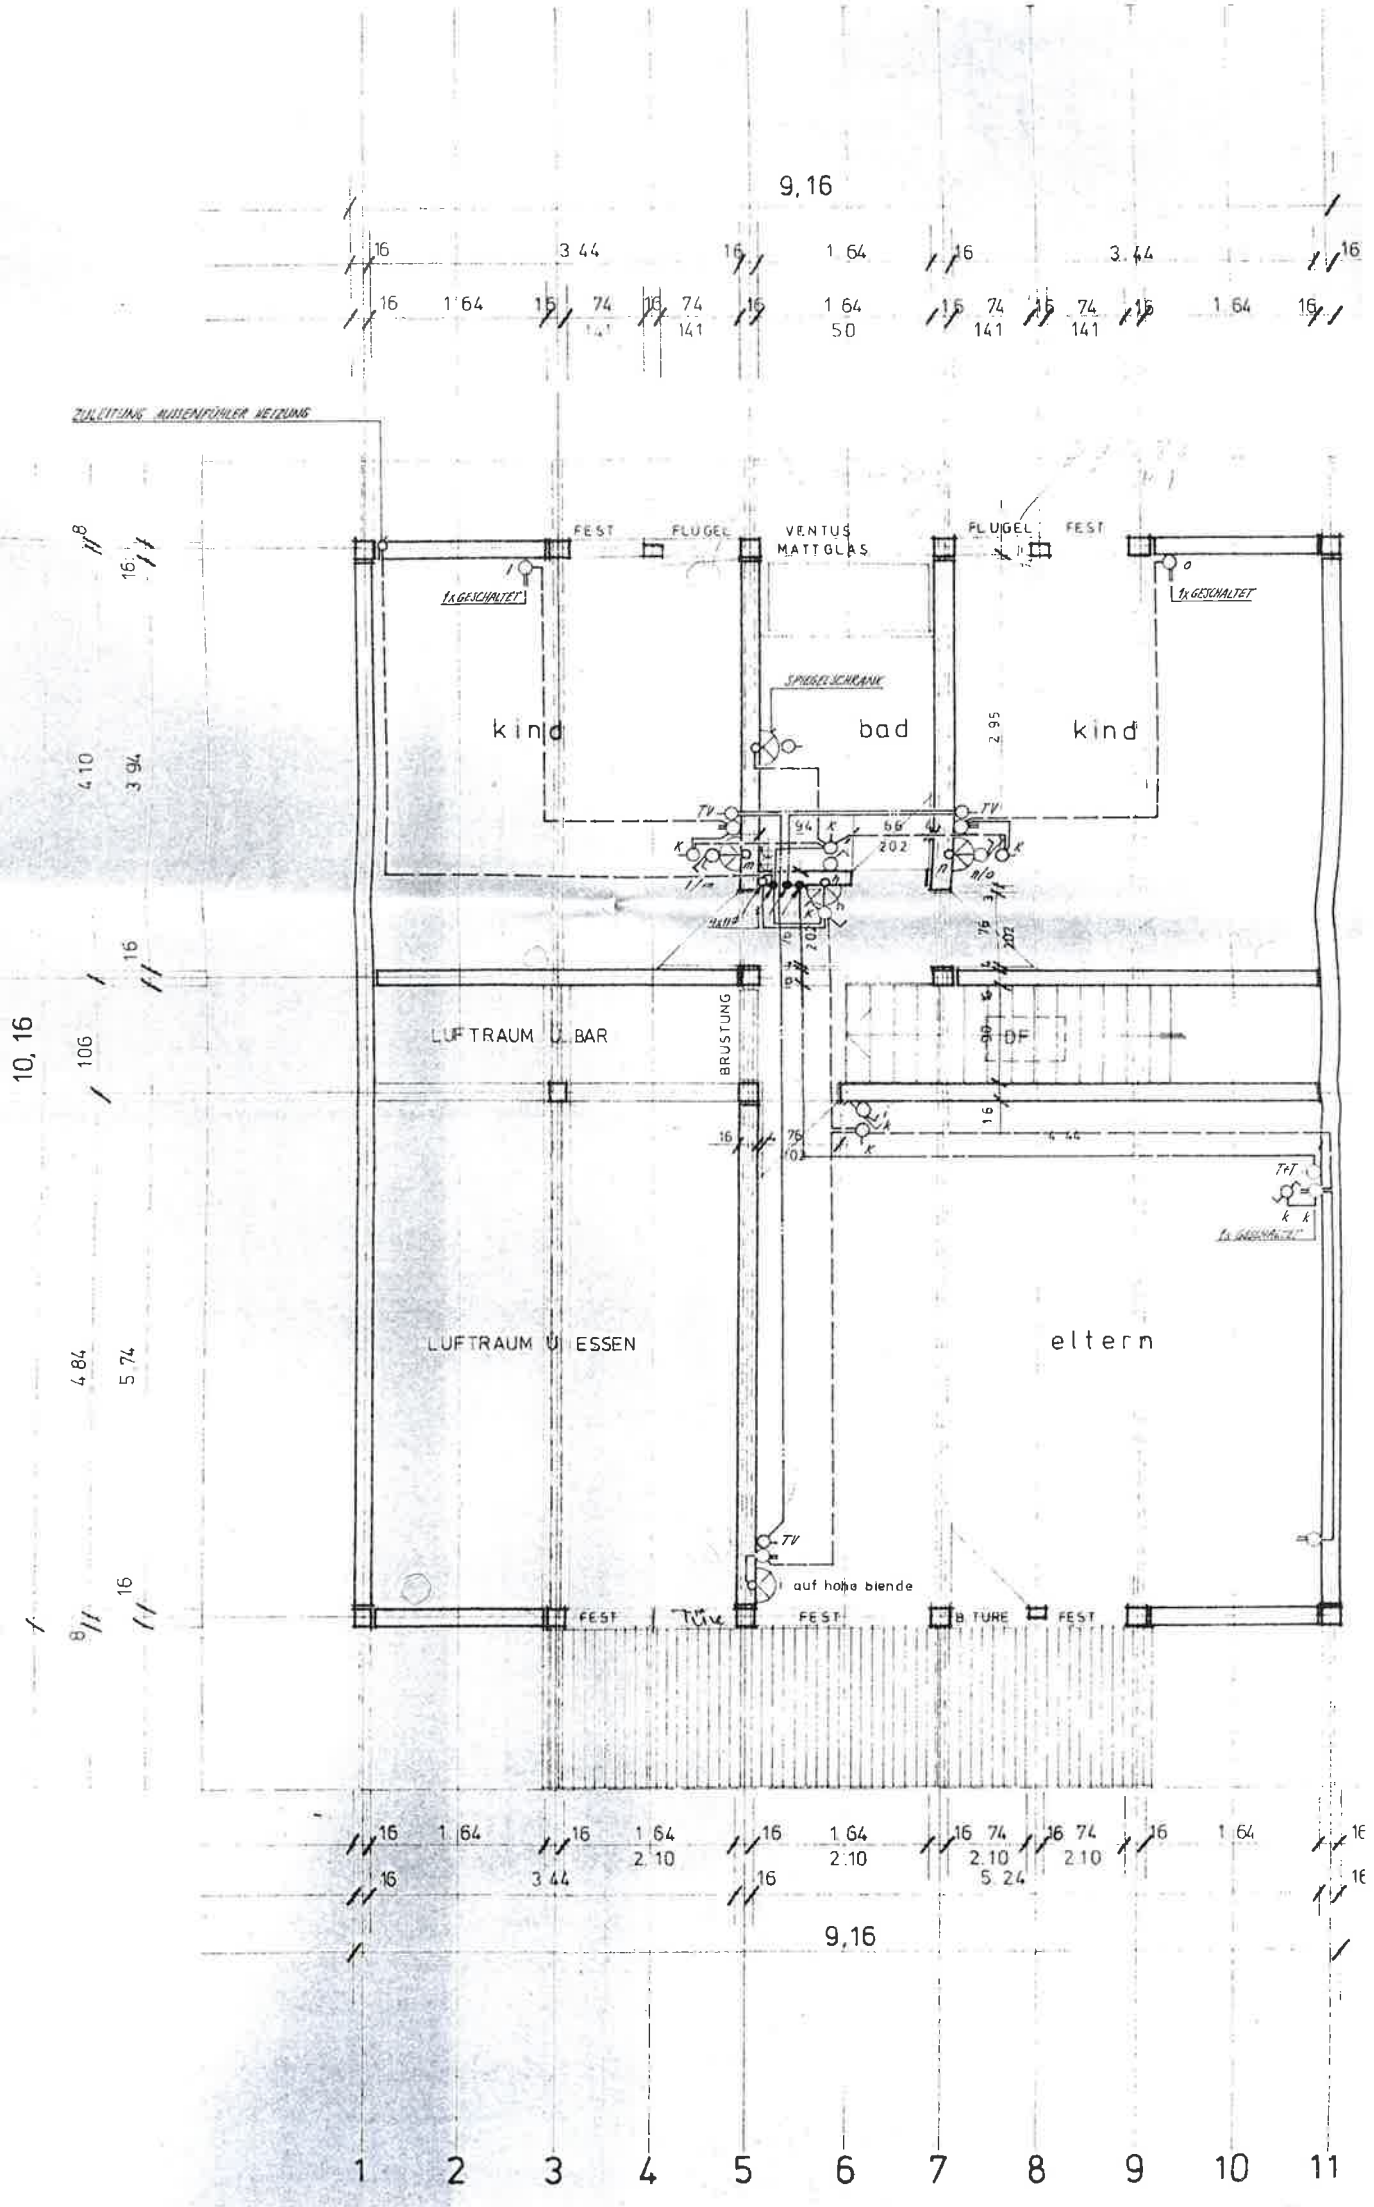
9,16
ZULEITUNG AUSSENFÜHLER HEIZUNG
FEST
FLÜGEL
VENTUS MATTGLAS
FLÜGEL
FEST
1x GESCHALTET
1x GESCHALTET
SPIEGELSCHRANK
kind
bad
kind
TV
TV
LUFTRAUM ü. BAR
BRÜSTUNG
DF
LUFTRAUM ü. ESSEN
eltern
TV
auf hohe blende
FEST
TÜRE
FEST
B TÜRE
FEST
9,16
10,16
1
2
3
4
5
6
7
8
9
10
11

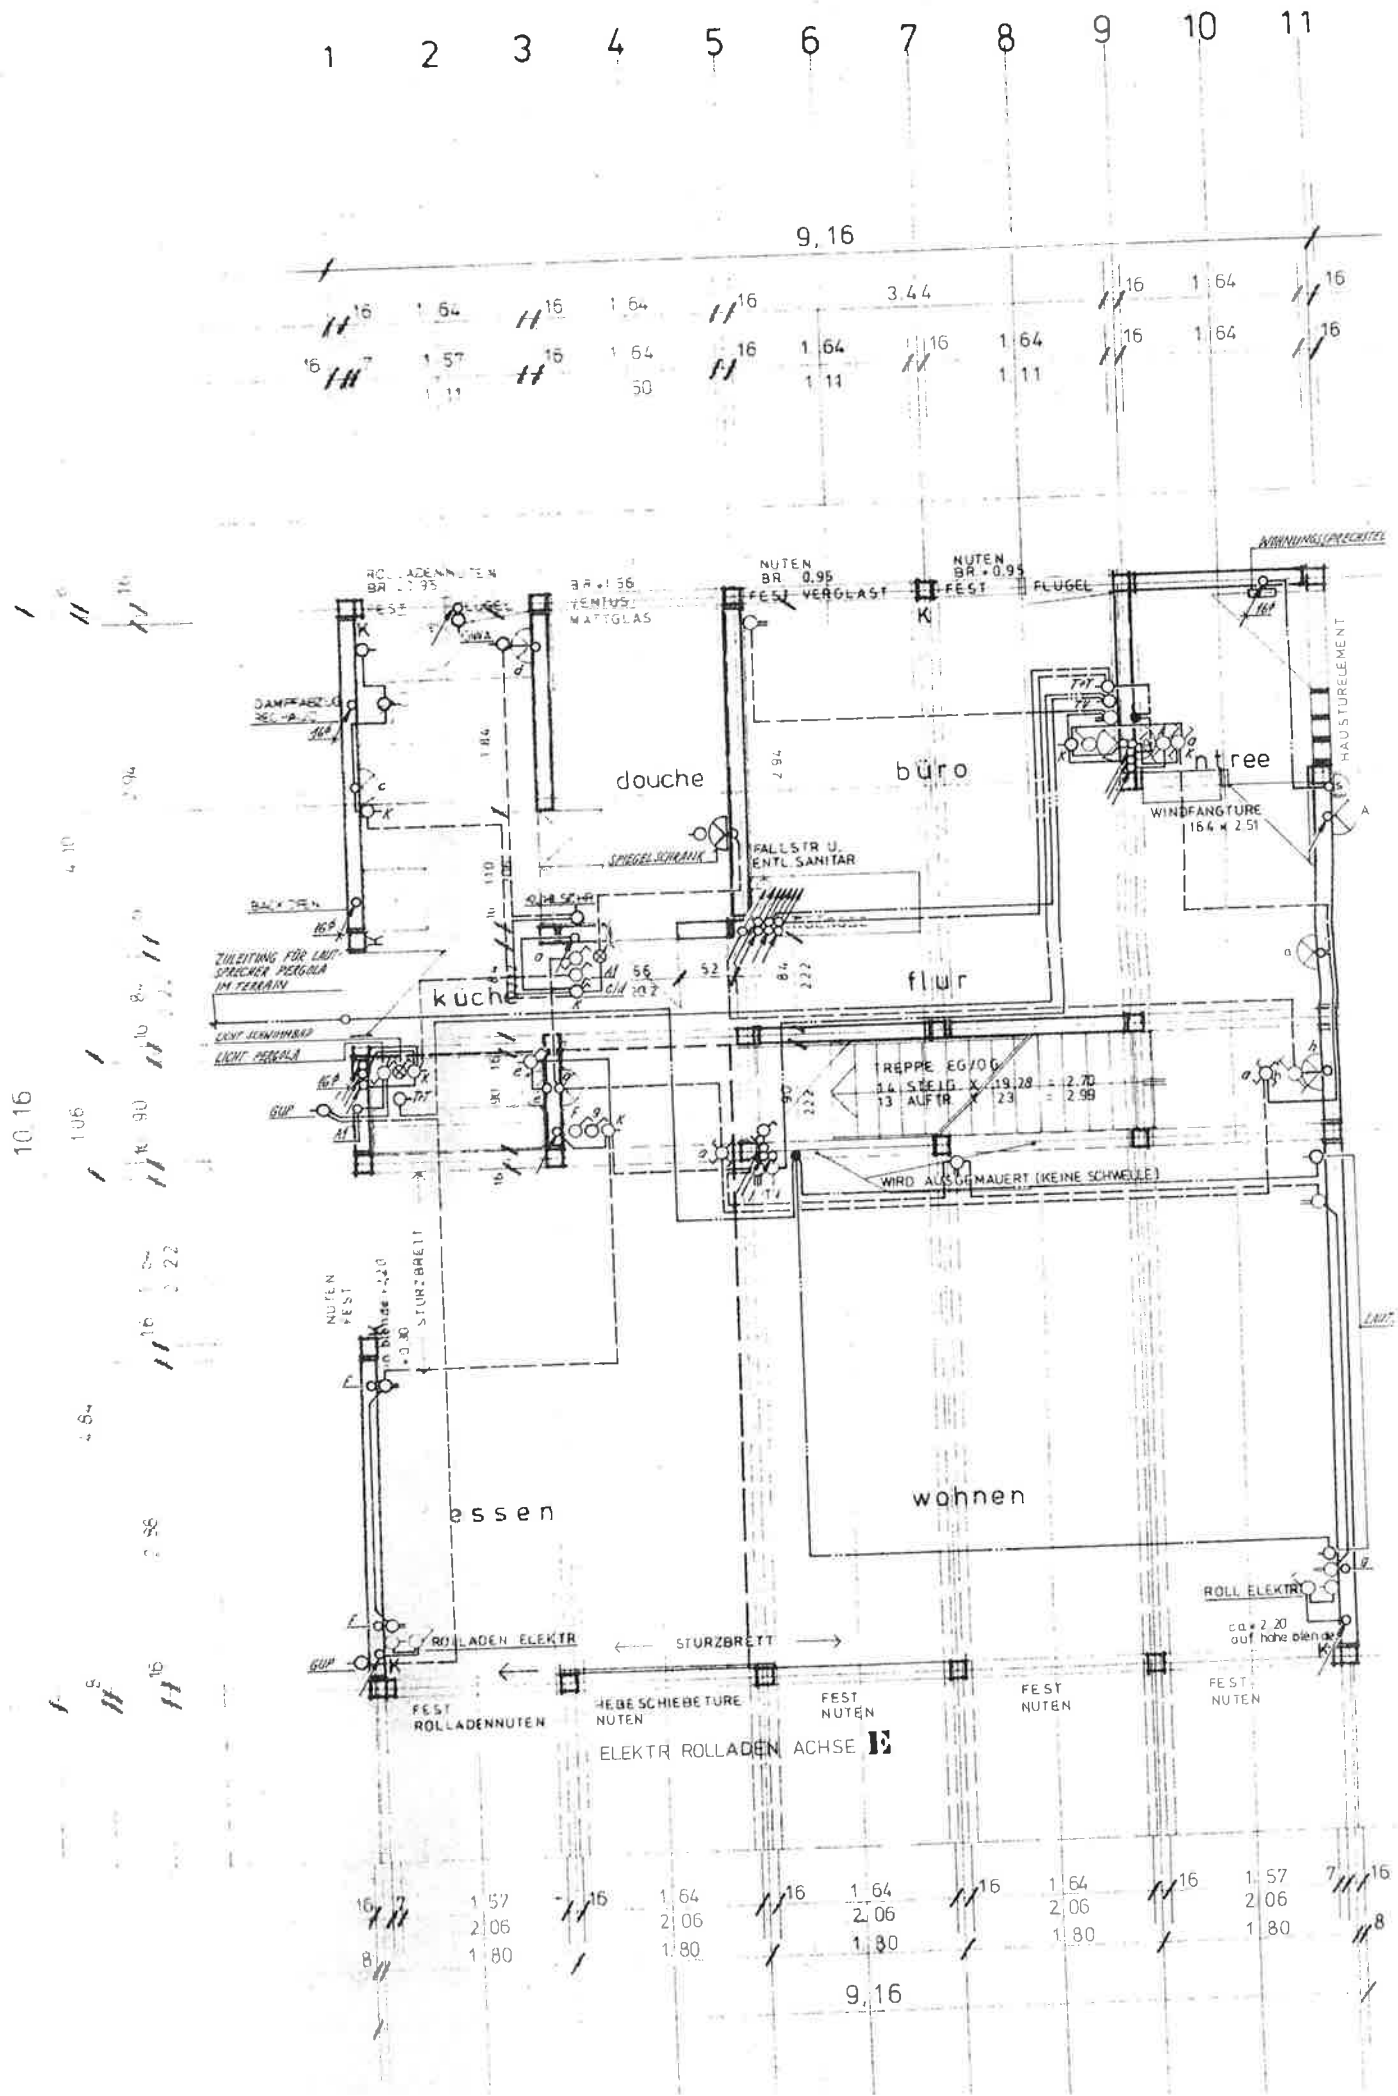
1 2 3 4 5 6 7 8 9 10 11
9,16
douche
büro
flur
küche
essen
wohnen
entree
NUTEN BR. 0,95 FEST VERGLAST
NUTEN BR. 0,95 FEST FLUGEL
WINDFANGTURE 1,64 x 2,51
HAUSTURELEMENT
FALLSTR U. ENTL. SANITAR
SPIEGELSCHRANK
ZULEITUNG FÜR LAUTSPRECHER PERGOLA IM TERRAIN
LICHT SCHWIMMBAD
LICHT PERGOLA
TREPPE EG/OG
14 STEIG. X 19,28 = 2,70
13 AUFTR. X 23 = 2,99
WIRD AUSGEMAUERT (KEINE SCHWELLE)
STURZBRETT
ROLLADEN ELEKTR
ROLL ELEKTR
FEST ROLLADENNUTEN
HEBESCHIEBETURE NUTEN
FEST NUTEN
ELEKTR ROLLADEN ACHSE E
9,16
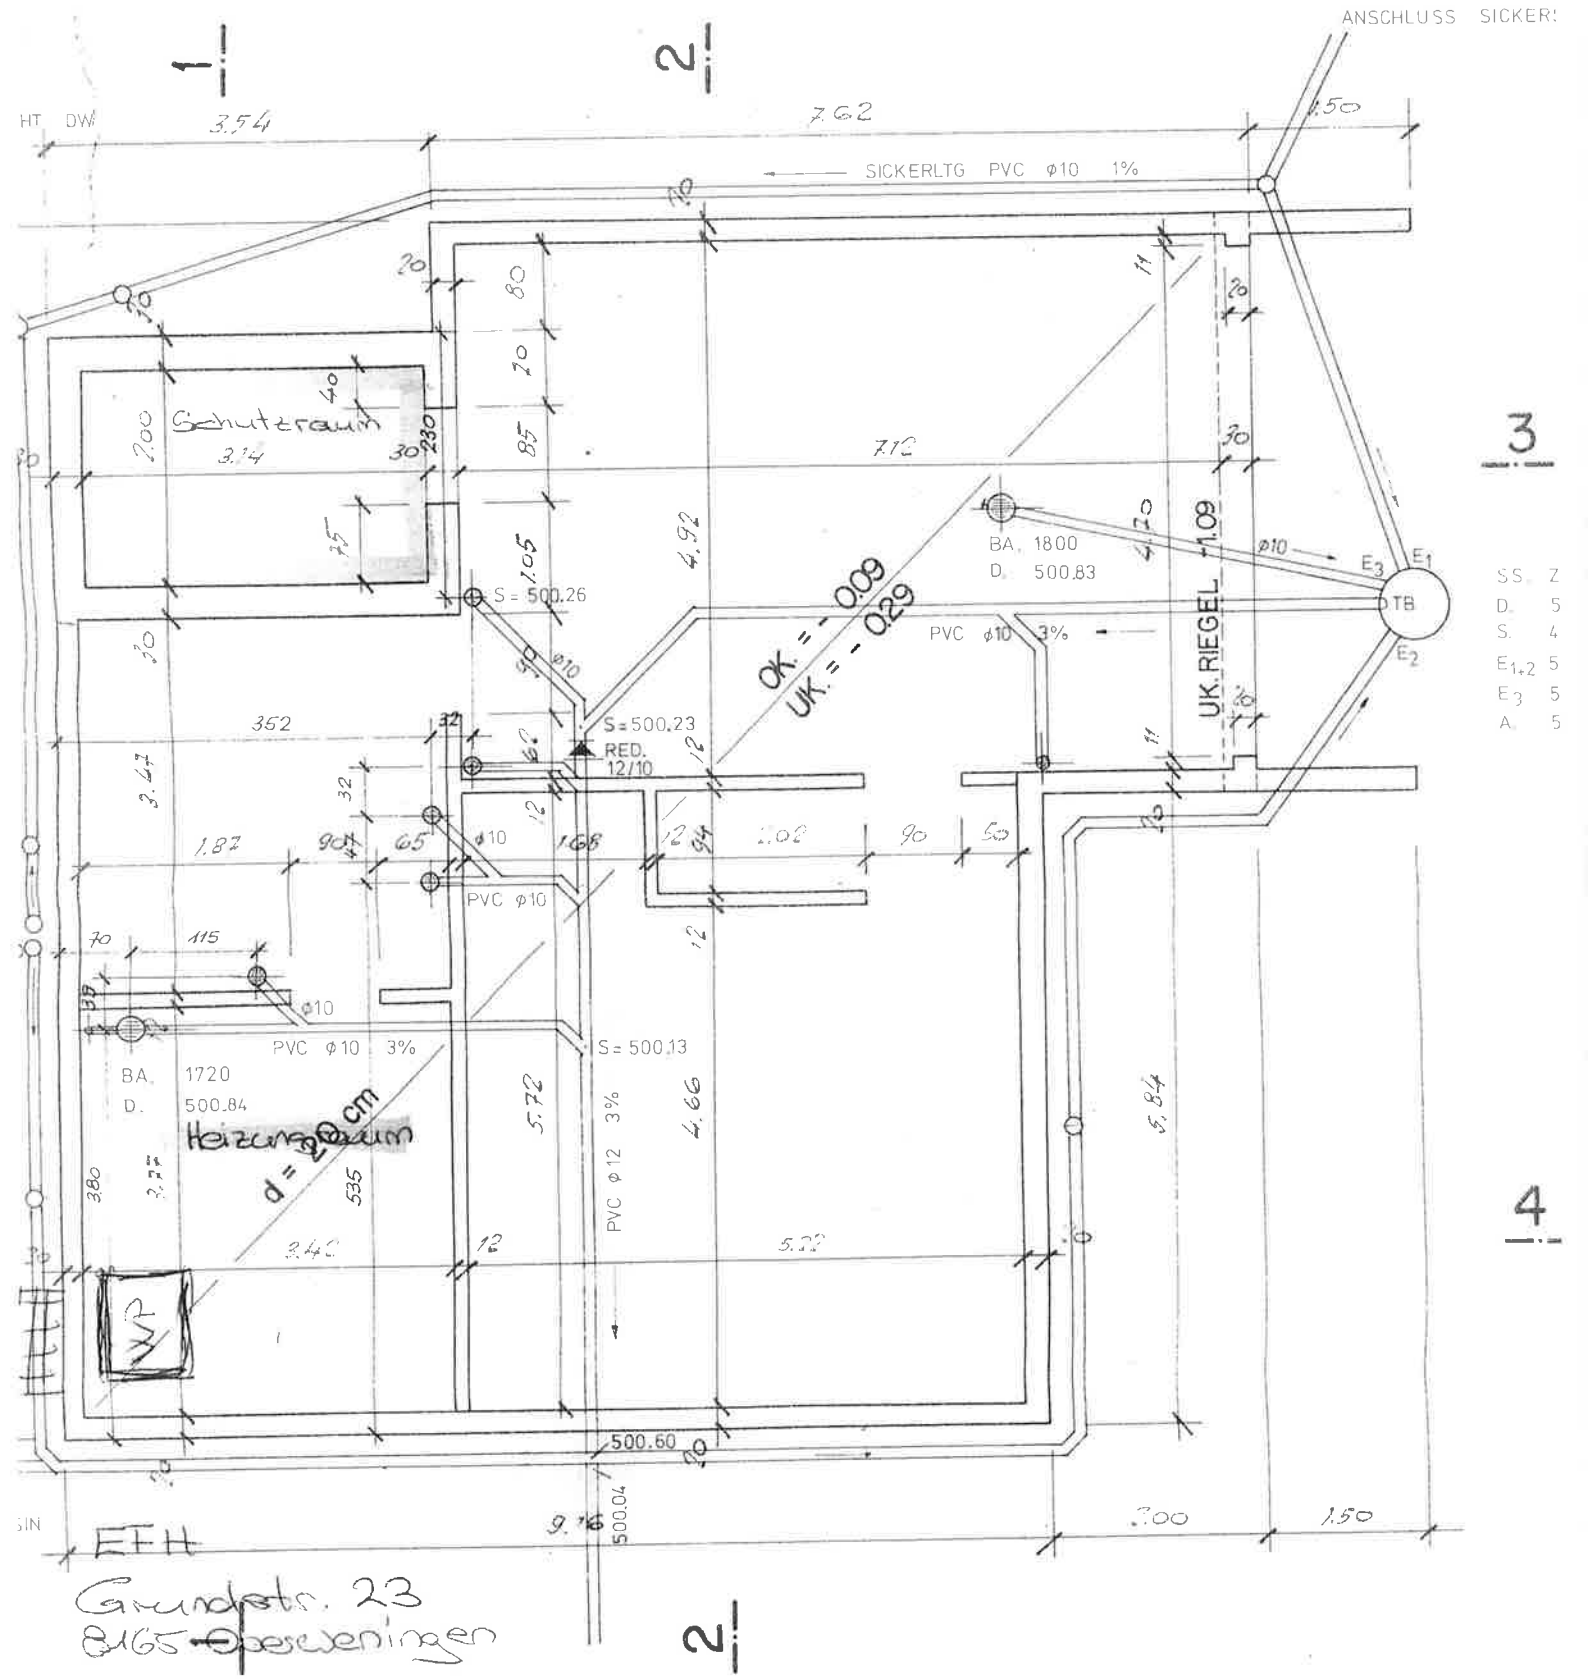
GRUNDRISS - SCHALUNG