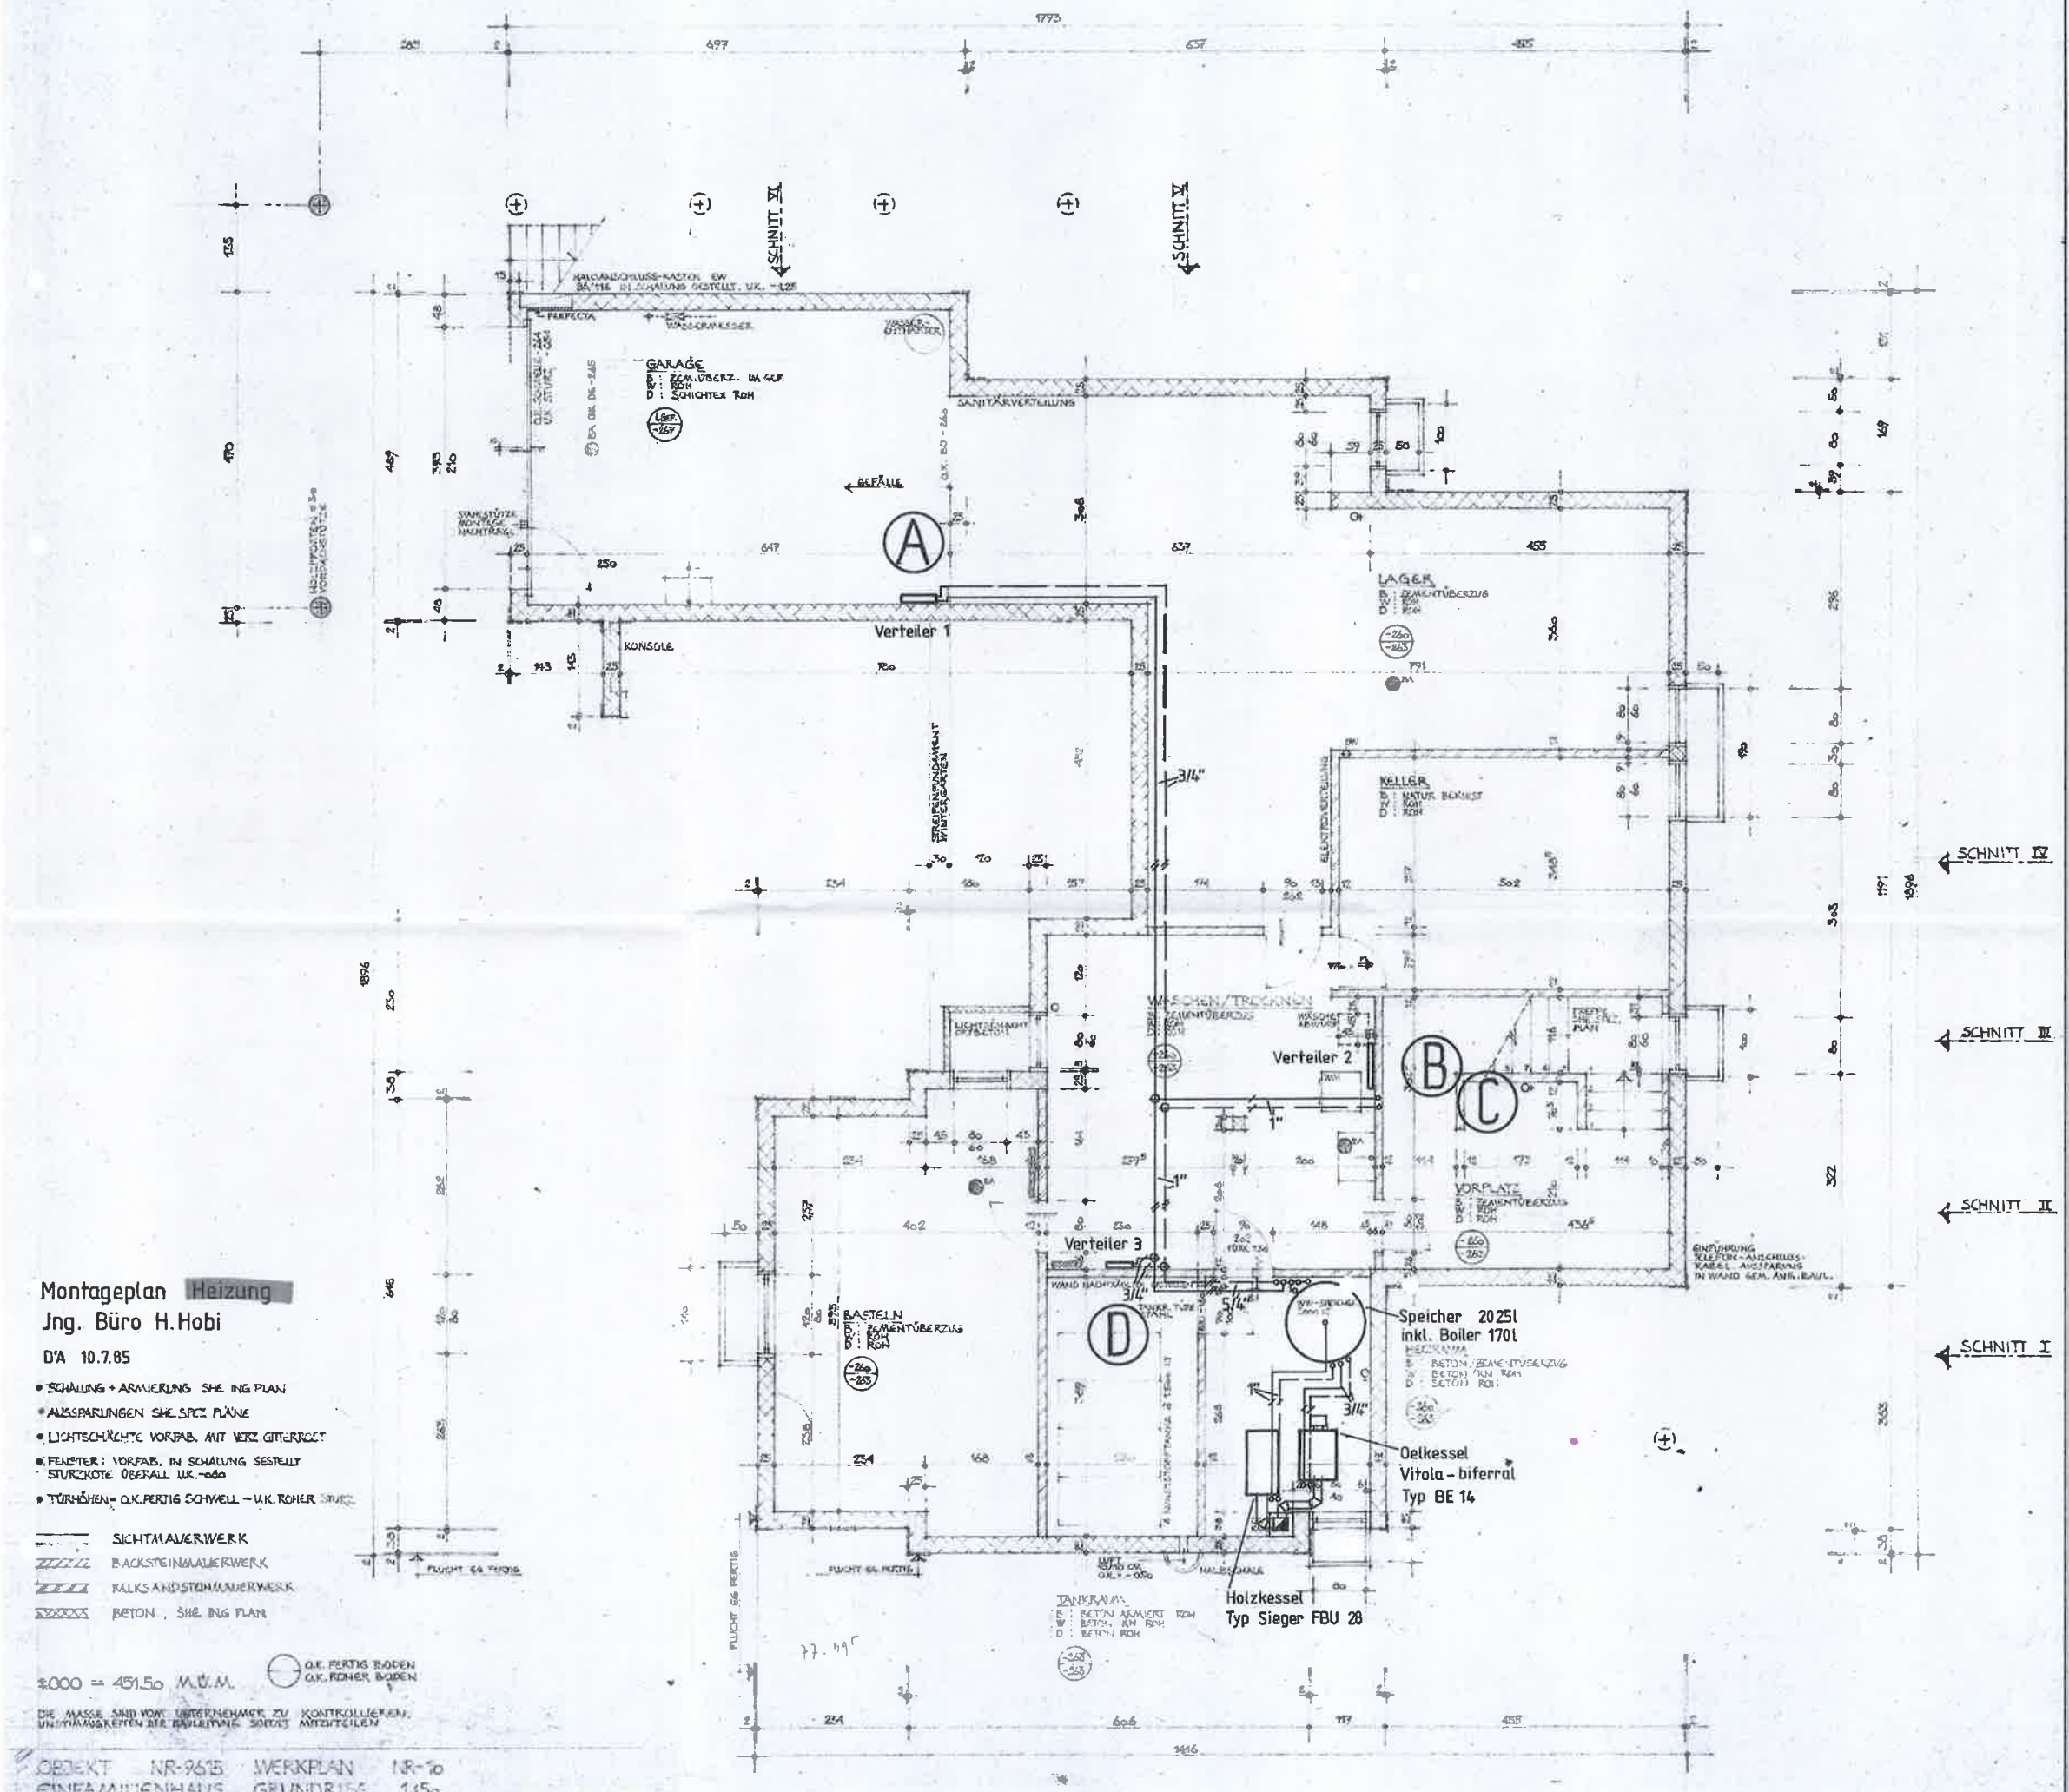

Montageplan Heizung
Jng. Büro H. Hobi

D'A 10.7.85

- SCHALUNG + ARMIERUNG SHE ING PLAN
- AUSSPARUNGEN SHE SPEZ PLÄNE
- LICHTSCHÄCHTE VORFAB. MIT VERZ GITTERROST
- FENSTER: VORFAB. IN SCHALUNG GESTELLT STURZKOTE ÜBERALL U.K.-060
- TÜRHÖHEN = O.K. FERTIG SCHWELL – U.K. ROHER STURZ

SICHTMAUERWERK
BACKSTEINMAUERWERK
KALKSANDSTEINMAUERWERK
BETON, SHE ING PLAN

±000 = 451.50 M.Ü.M.

O.K. FERTIG BODEN
O.K. ROHER BODEN

DIE MASSE SIND VOM UNTERNEHMER ZU KONTROLLIEREN. UNSTIMMIGKEITEN DER BAULEITUNG SOFORT MITZUTEILEN

OBJEKT NR-9615	WERKPLAN NR-10	
EINFAMILIENHAUS	GRUNDRISS 1:50	
8471 DINHARD	UNTERGESCHOSS	
BAUHERR	PLANGRÖSSE	63/60
	GEZEICHNET	RUDISCH
FAM. ELSENER	DATUM	25.11.84
EDELSTRASSE 47	REVIDIERT	10.2.85
8471 DINHARD	REVIDIERT	

ARCHITEKTUR + DESIGN
RUEDI LATTMANN
ARCHITEKT ETH/SIA
TÖSSTALSTRASSE 14
8400 WINTERTHUR
TELEFON 052 23 90 51

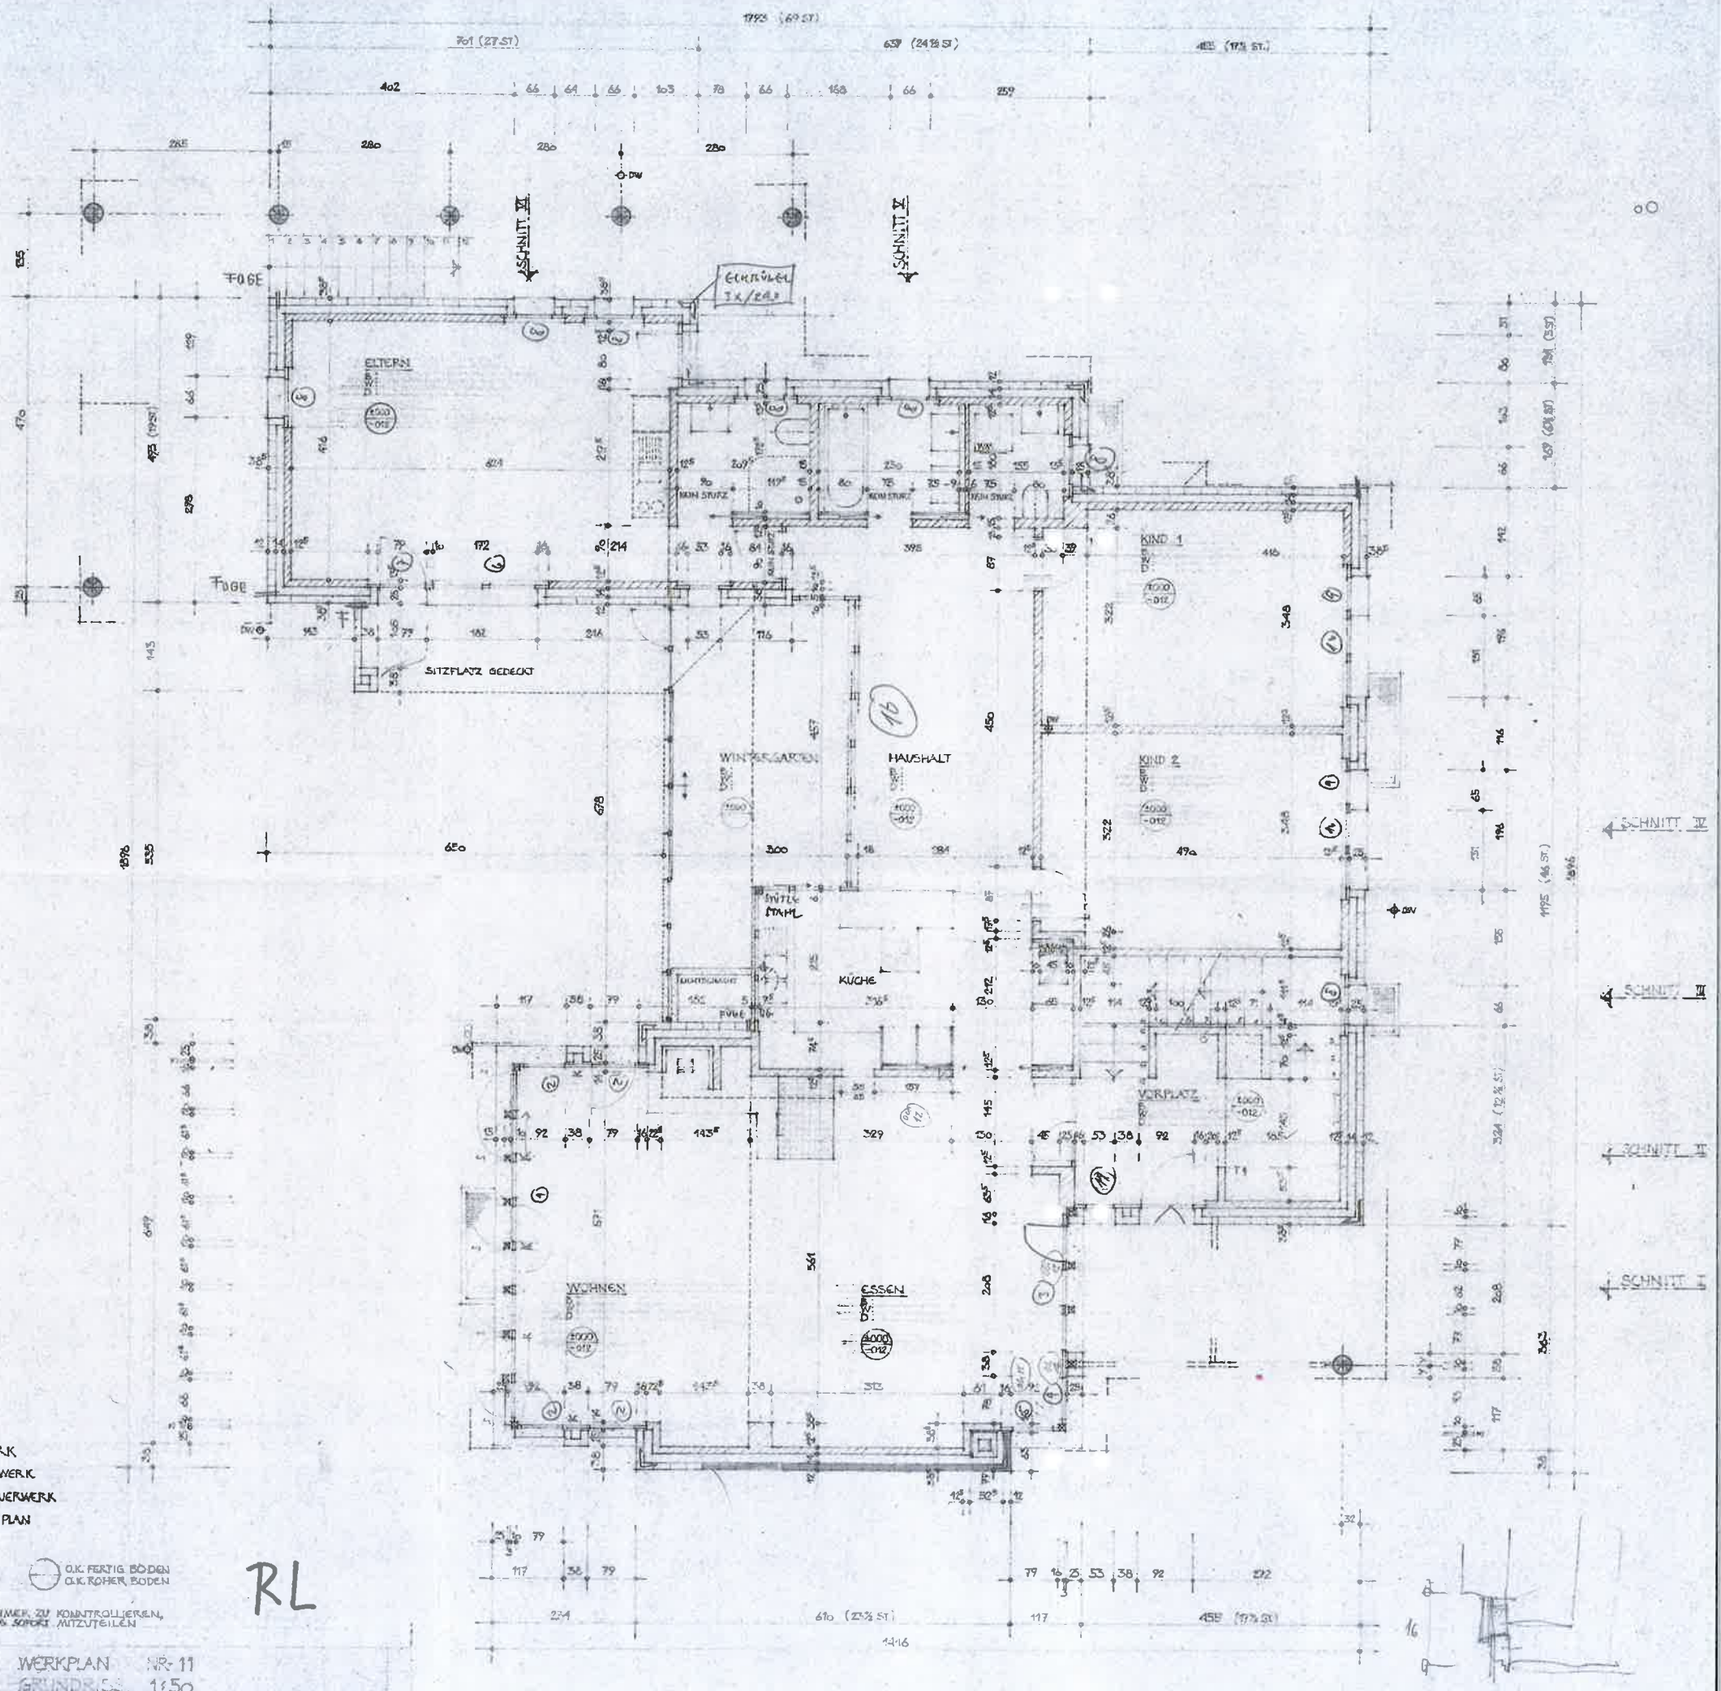

SICHT
MAUERWERK

SICHTMAUERWERK
BACKSTEINMAUERWERK
KALKSANDSTEINMAUERWERK
BETON , SHE ING PLAN

±000 = 451.50 M.Ü.M.

O.K. FERTIG BODEN
O.K. ROHER BODEN

RL

DIE MASSE SIND VOM UNTERNEHMER ZU KONNTROLLIEREN, UNSTIMMIGKEITEN DER BAULEITUNG SOFORT MITZUTEILEN

OBJEKT	NR-9615	WERKPLAN	NR-11
EINFAMILIENHAUS		GRUNDRISS	1:50
8474 DINHARD		ERDGESCHOSS	
BAUHERR		PLANGRÖSSE	63,66
		GEZEICHNET	RUDSCH
		DATUM	28.11.84
		REVIDIERT	
		REVIDIERT	

ARCHITEKTUR + DESIGN
RUEDI LATTMANN
ARCHITEKT ETH/SIA
TÖSSTALSTRASSE 14
8400 WINTERTHUR
TELEFON 052 23 90 51

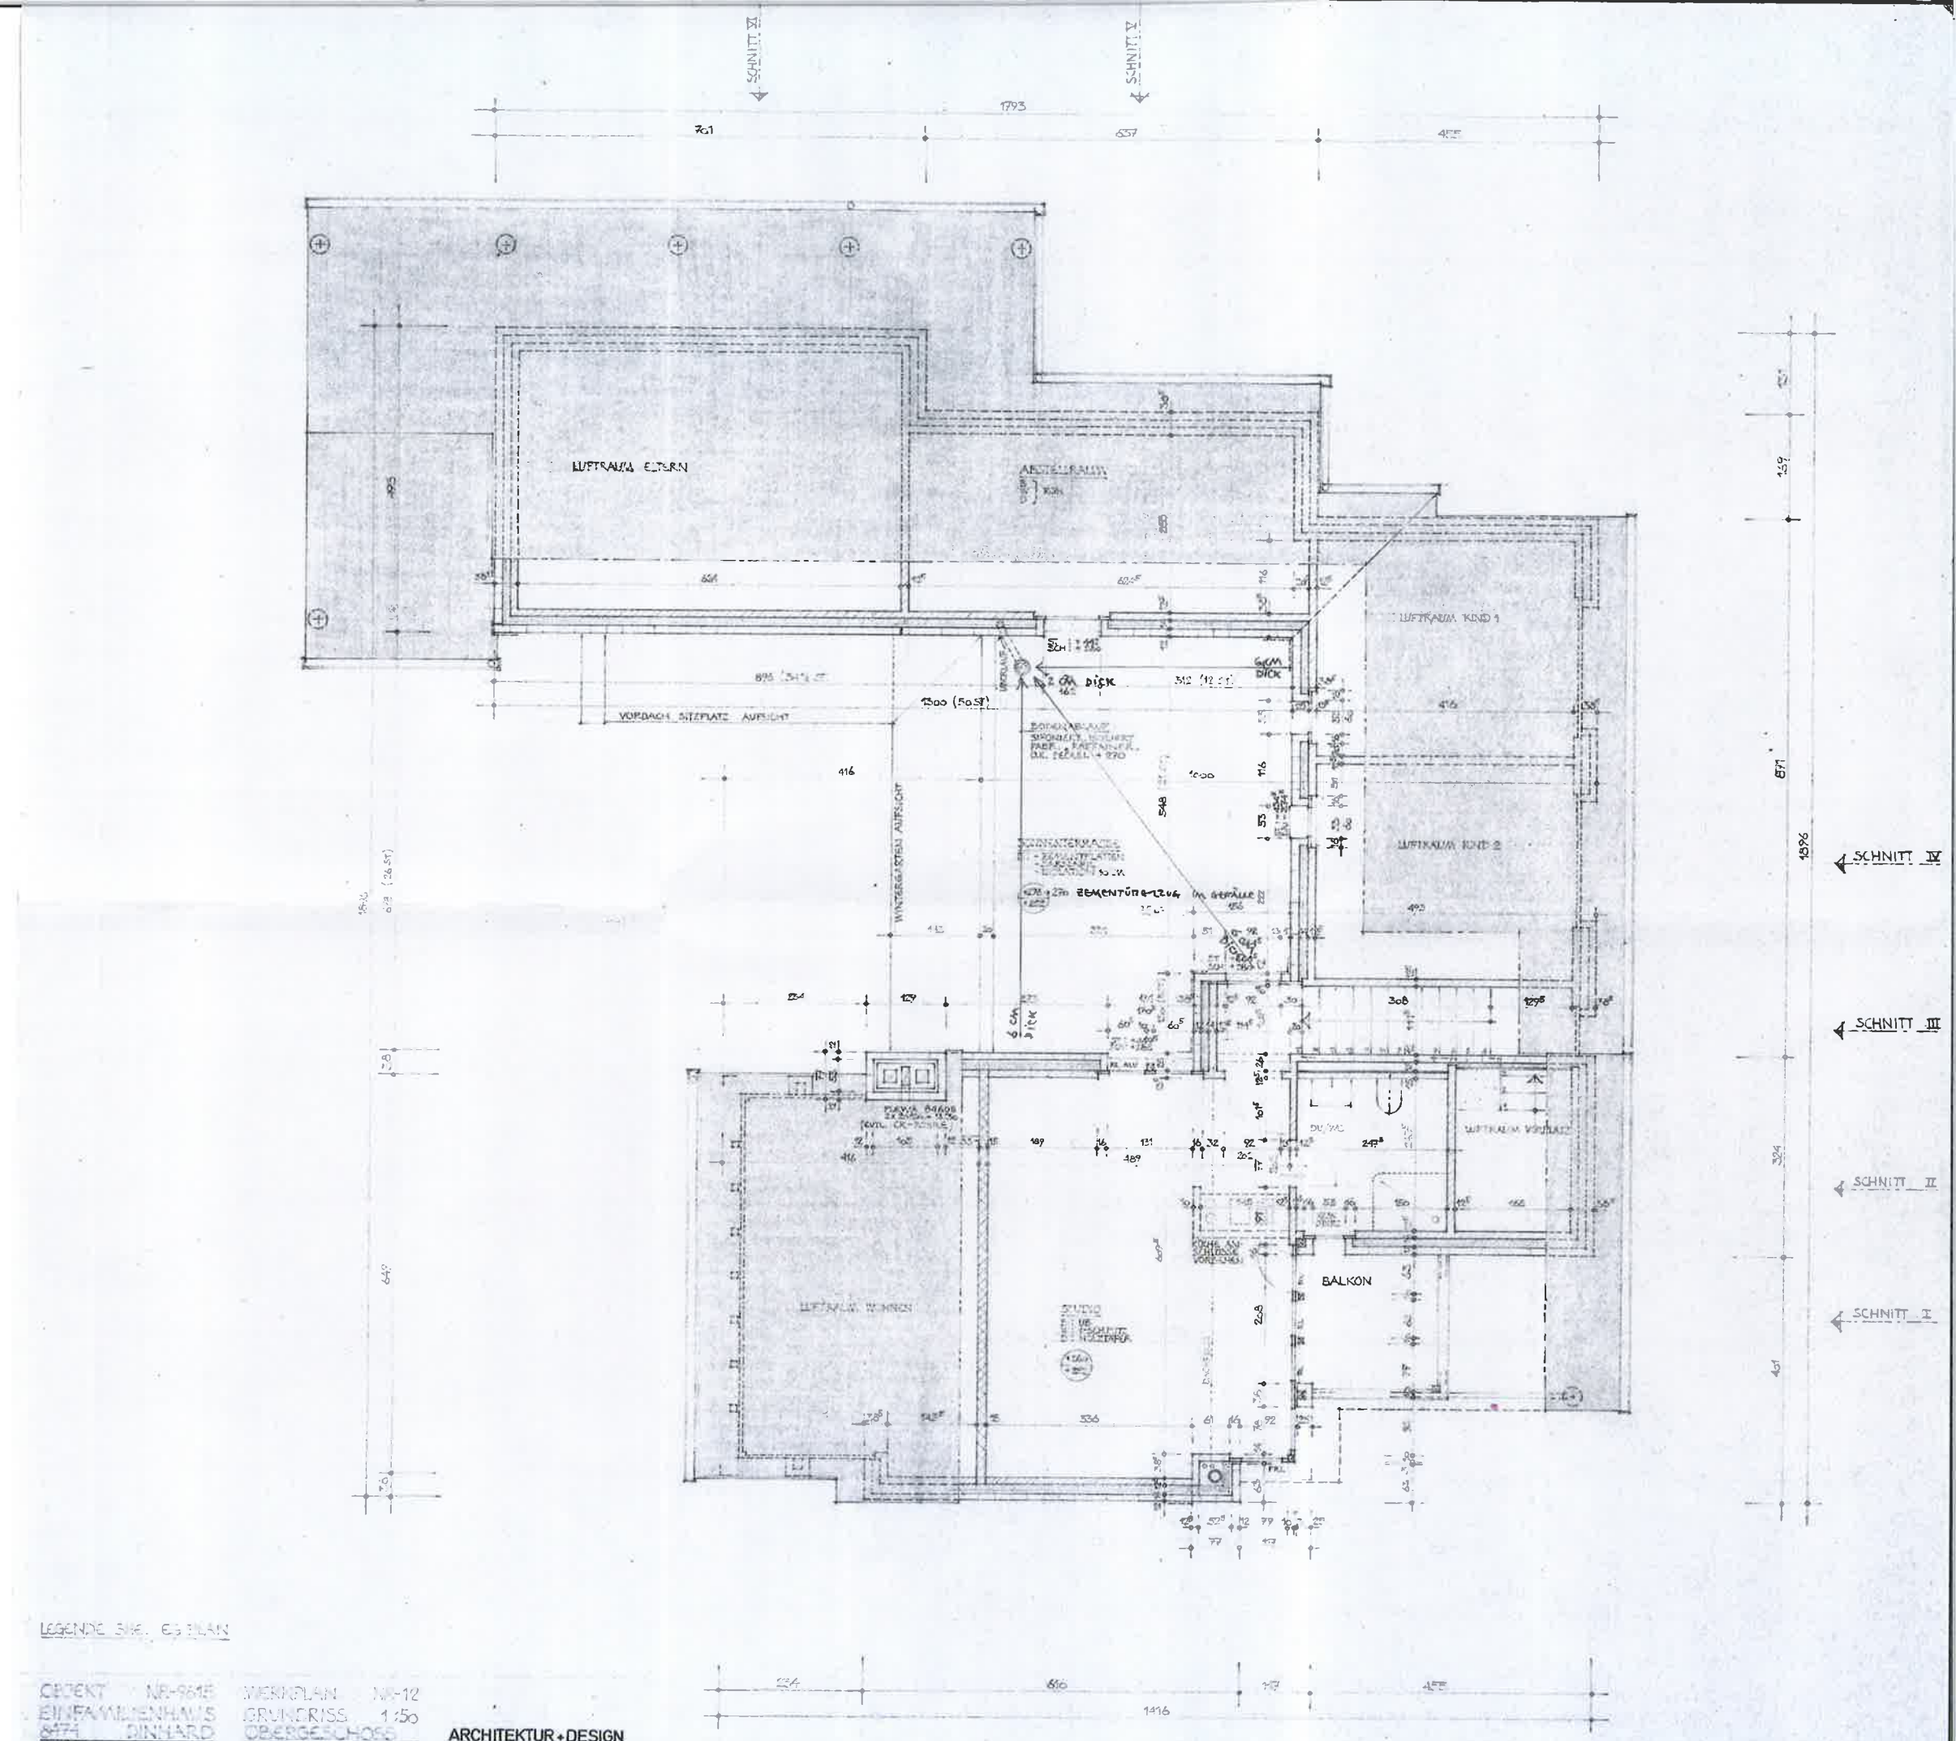

LEGENDE SIEHE EG PLAN

OBJEKT	NR-9615	WERKPLAN	NR-12
EINFAMILIENHAUS		GRUNDRISS	1:50
8474 DINHARD		OBERGESCHOSS	
BAUHERR		PLANGRÖSSE	65.60
FRW. ELSENER		GEZEICHNET	RUSCH
[illegible] 49		DATUM	28.11.84
8474 DINHARD		REVIDIERT	22.2.85
		REVIDIERT	4.3.85

ARCHITEKTUR + DESIGN
RUEDI LATTMANN
ARCHITEKT ETH/SIA
TÖSSTALSTRASSE 14
8400 WINTERTHUR
TELEFON 052 23 90 51