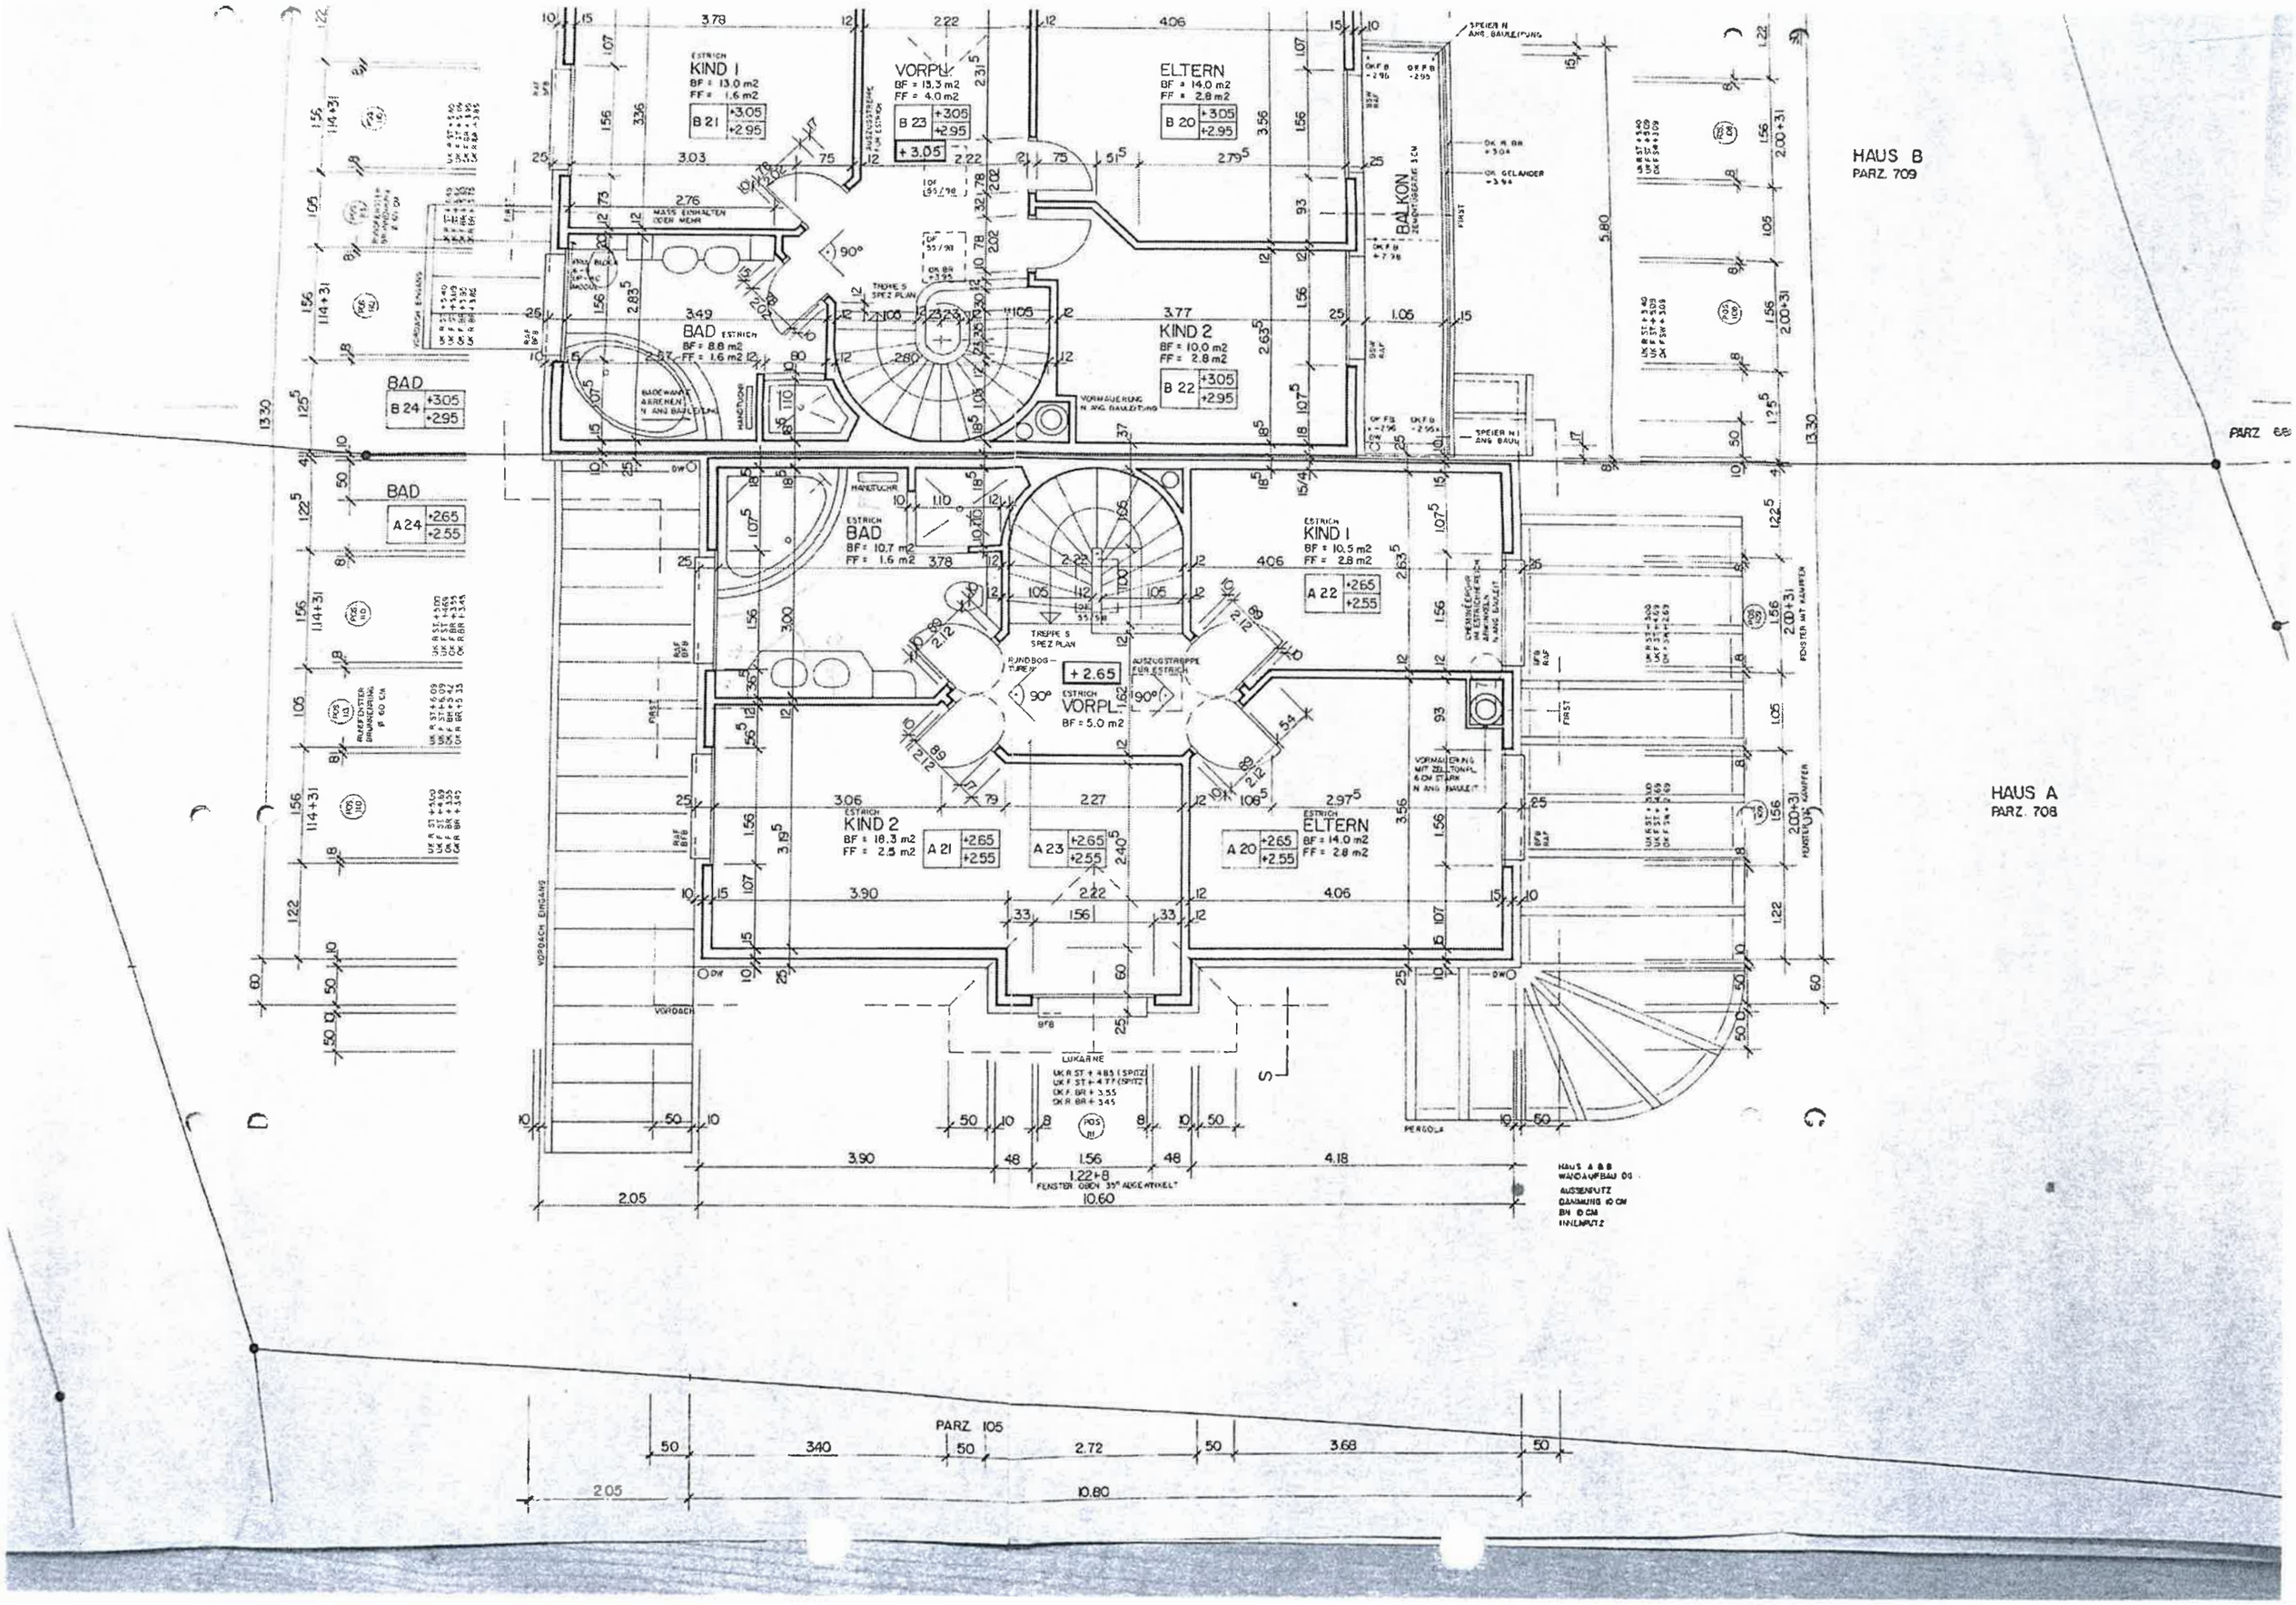
HAUS B
PARZ. 709
HAUS A
PARZ. 708
PARZ. 105
KIND 1
VORPL.
ELTERN
BALKON
KIND 2
BAD
KIND 1
KIND 2
ELTERN
VORPL.
TREPPE S SPEZ PLAN
LUKARNE
PERGOLA
VORDACH EINGANG
10.60
10.80


ABSTELLR.
BF = 1.5 m2
(HAUS B)
B 14 +0.40 +0.25
ABSTELLR.
BF = 2.0 m2
(HAUS A)
A 14 ±0.00 -0.15
WC
BF = 3.0 m2
FF = 0.3 m2
A 13 ±0.00 -0.15
B 13 +0.40 +0.25
RUNDBOG.-TÜREN
TREPPE S. SPEZ.PL.
ENTRÉE
BF = 5.7 m2
A 12 ±0.00 -0.15
±0.00
KÜCHE
BF = 9.7 m2
FF = 1.2 m2
A 11 ±0.00 -0.15
WOHNEN / ESSEN
BF = 40.3 m2
FF = 9.6 m2
A 10 ±0.00 -0.15
CHEMINÉE
CHEMINÉE FRISCHLUFTZUF. 3 x 12CM PVC-ROHR IN BODENPLATTE EINLEGEN
PERGOLA
SCHOPF
EX 443.65
EX 443.85
EX 442.55
EX 442.70
EX 442.40
EX 443.65
GARTENHANEN
VORDACH
GEBÄUDEFLUCHT UG
PERGOLA FLUCHT
UK R. ST. + 2.35
OK F. SW. + 0.04
POS. 107
PARZ. 105
442.20
443.35
HAUS A&B
AUSSENPUTZ
DÄMMUNG 10 CM
BN 15 CM
INNENPUTZ

HAUPTKASTEN
UK R.ST. – 0.75
OK R.BR. – 1.89
HEIZ.VERT.
32x5 WASSER
OK F.B. x –2.30
LS Ø60/10 OK + 0.35
CHEMINÉE FRISCHLUFT
S. EG PLAN
LS 50/100/130
OK –0.05
PERGOLAST.
OK FUND. –0.45
N. ANG. ING.
UK R.ST. –0.45
OK R.BR. –1.05
LS 60/100/130
OK –0.05
LS Ø60/50 OK –0.05
CHEMINÉE FRISCHLUFT
S. EG PLAN

HOBBY
BF = 20.1 m2

A 03	-2.60 / -2.75
A 02	-2.60 / -2.75

VORPL.
BF = 5.0 m2

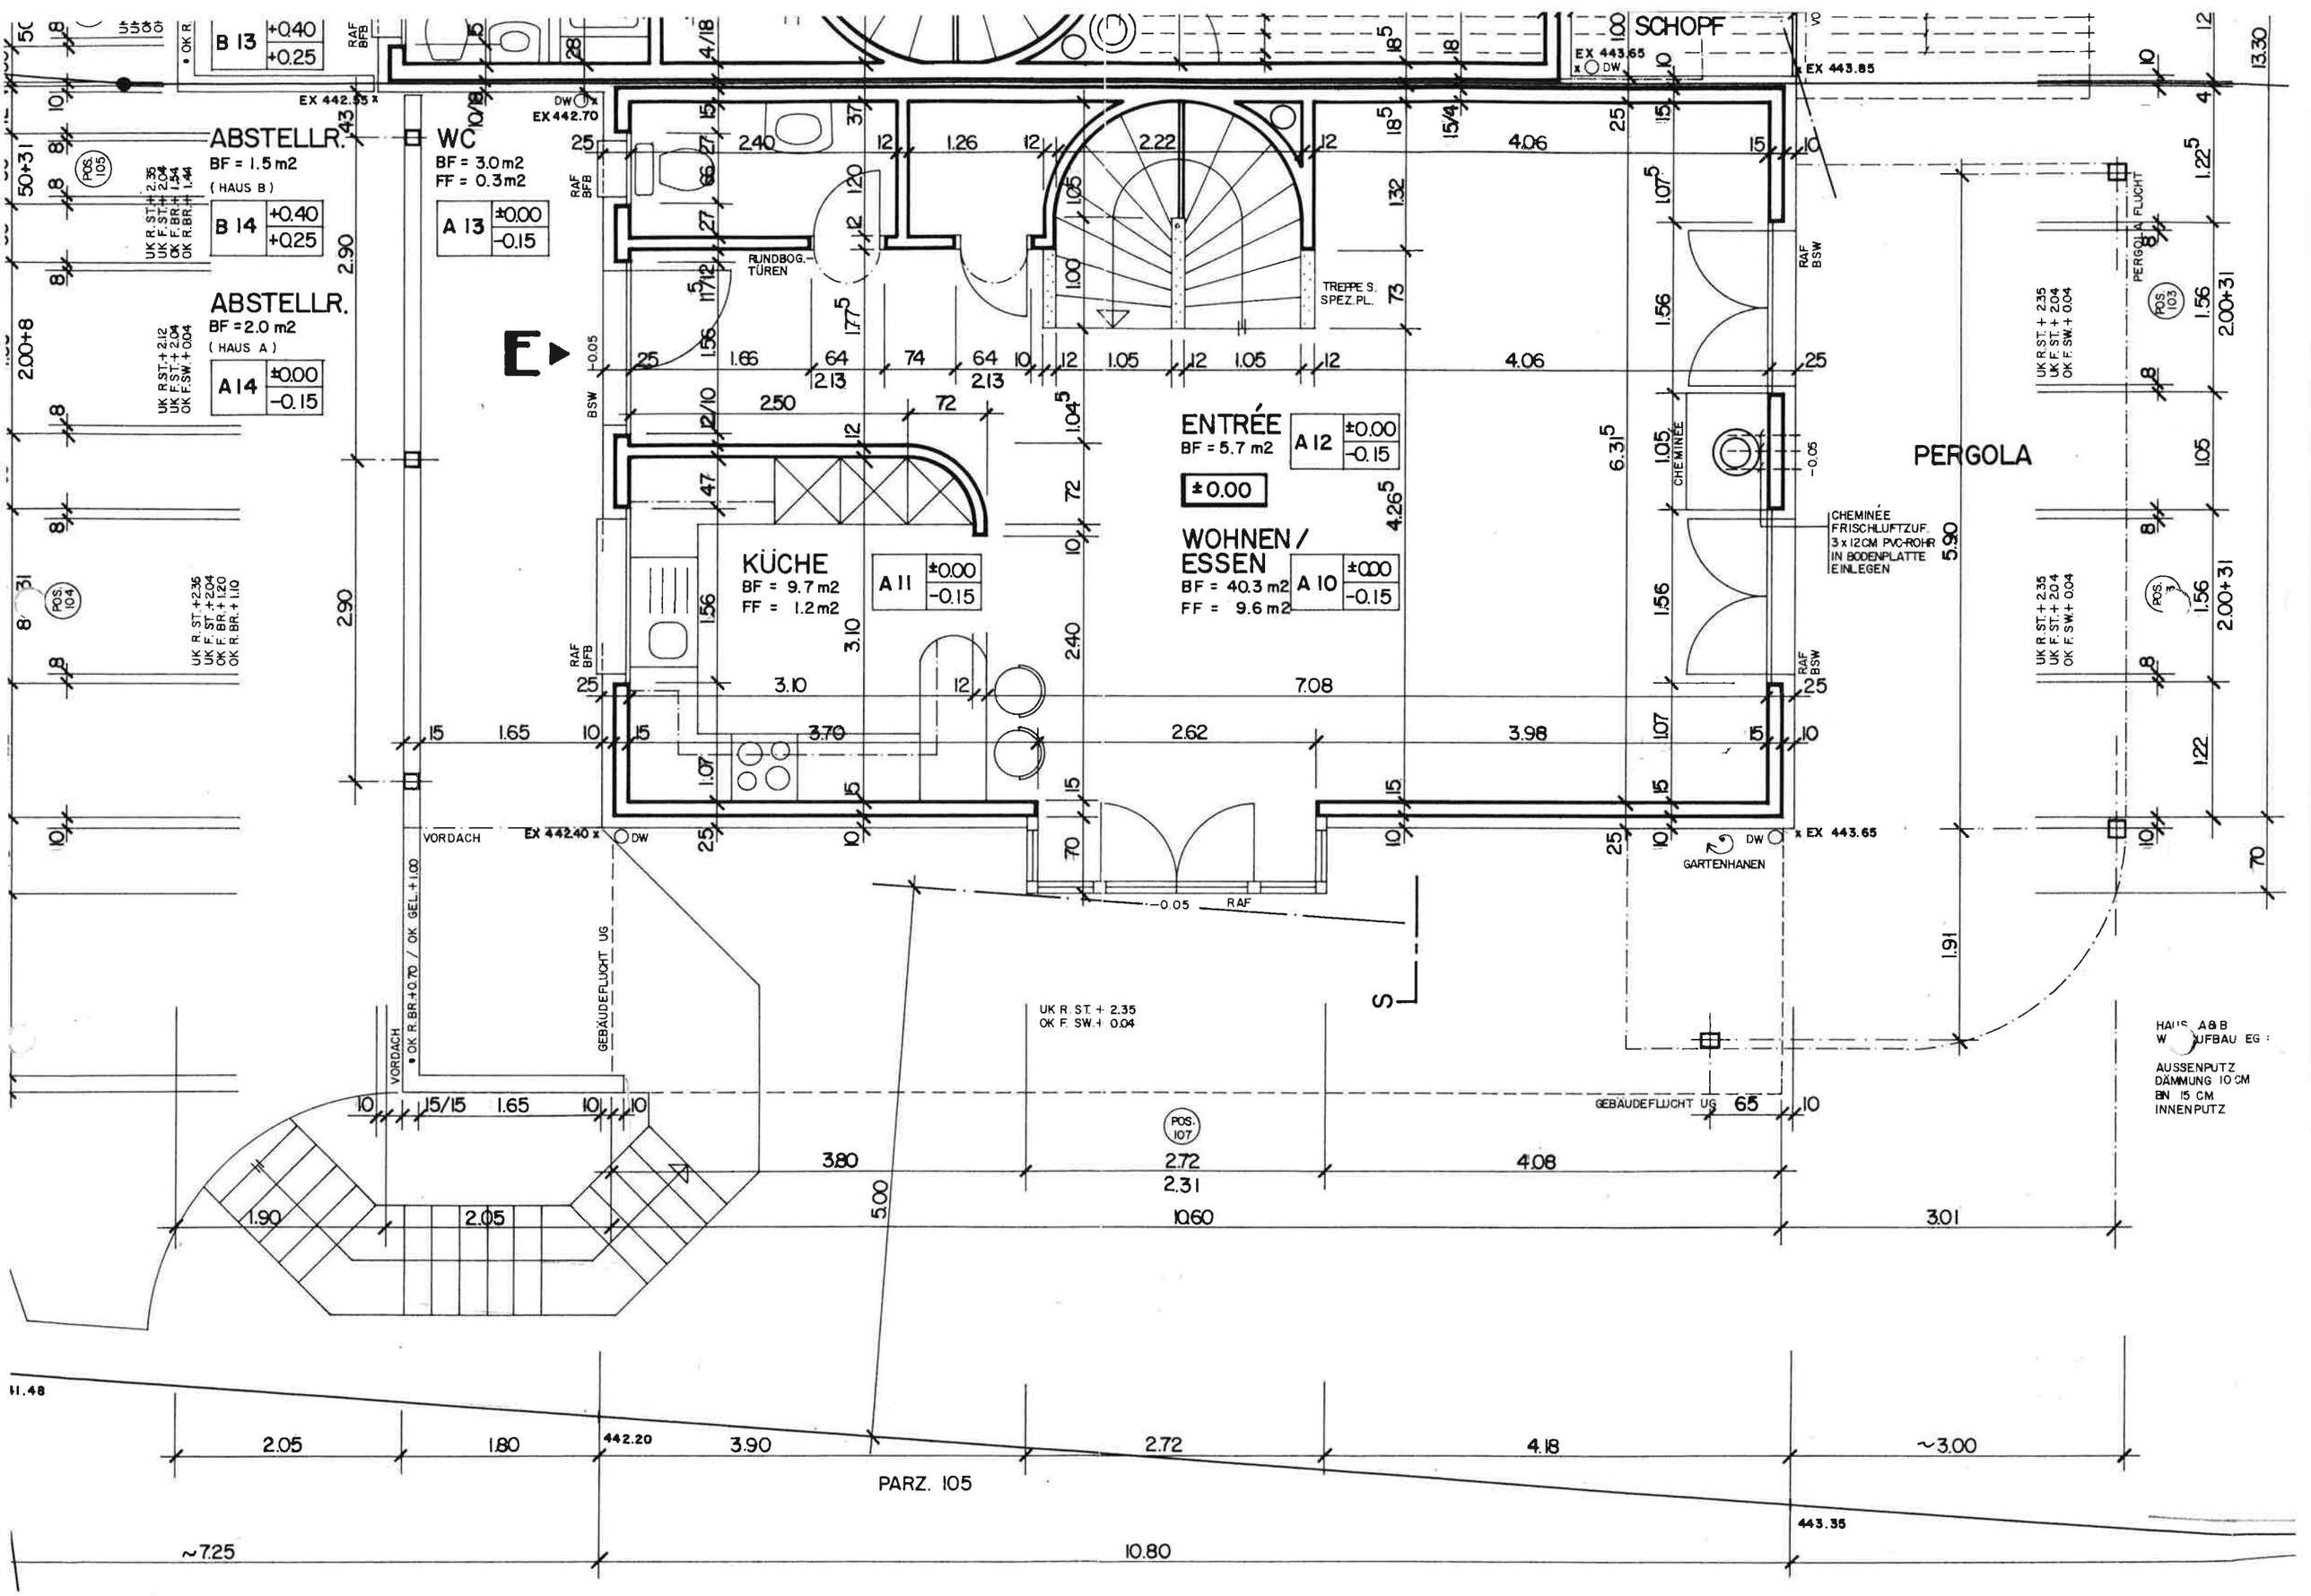– 2.60

HEIZUNG
BF = 3.5 m2

HEIZUNG

KELLER 1
BF = 7.5 m2

2 x ENTLÜFTUNG
FÜR HEIZUNG
N. ANG. BAULEITUNG

TREPPE S.
SPEZ. PLAN

KUGELTANK ERDV.
HEIZOEL 6000 lt.

WASCHKÜ.
BF = 4.8 m2

A 04	-2.75

WASSERBATT.
OK F.B. –2.70
OK –2.72 BA
WM
TU
OK F.B. –2.70

GEBERITROHR
Ø 100
IN BETONBODEN
EINLEGEN

KELLER 2
BF = 21.7 m2

A 05	-2.60 / -2.75

EL.–TAB.

HEIZUNG

A 06	-2.72 / -2.75

KELLER 1

A 07	-2.72 / -2.75

HAUS A
PARZ. 708

BFB
GARTENHANEN
x –2.69 OK F.B.

A 01	-2.75

GEBÄUDEFLUCHT EG
VORDACHFLUCHT
OK F.B. x –2.72
x OK F.B. –2.69

GARAGE
BF = 17.7 m2

HS Ø30
OK F.HS. –2.72

OK DECKE 1% IM GEF.
OK F.B. x –2.69
–2.69 x OK F.B.
PERIMETERDÄMMUNG
DW
LS 50/170/2.20
OK – 0.05
FUND. N. ANG. BAULEIT.
PERGOLASTÜTZE
OK FUNDAMENT –0.45
N. ANG. ING.
PERGOLASTÜTZE
OK FUNDAMENT –0.10
N. ANG. ING.
FUND. N. ANG. BAULEITUNG
FUND. N. ANG. BAULEITUNG
FUND. N. ANG. BAULEITUNG

UK R. ST. – 0.66
OK F. BR. – 1.70
OK R. BR. – 1.80
POS. 101

UK R.ST. –0.45
OK R.BR. – 1.05

HAUS A & B
WANDAUFBAU UG :

Z.T. PERIMETERDÄMMUNG
POLYSTYROL SICKERPL.
SCHWARZANSTRICH
BETON 25 CM

442.20
PARZ. 105
~12.35