

UMBAU

HOBBYRAUM

R. LANGEL
RESERVOIRSTR. 10
8955 OETWIL A./L.

NEU: BÜRO "ISOLIERT"

GRUNDRISS + QUERSCHNITT GRUNDLAGEN

Plan Nr. : 8955-500

Mst.: 1: 50

Datum : 11.02.2014 Gez.: HE
REV. :

BAUHERRSCHAFT:

Roland Langel
Reservoirstrasse 10
8955 Oetwil a./L.

Tel. : 044 / 748 43 00
Fax. : 044 / 748 43 03

Ruedi A. Herger
Architekturbüro
Stationsstrasse 54
8907 Wettswil


Tel. : 044 / 700 43 39
Fax. : 044 / 700 43 59

hr-arch@pop.agri.ch

Plan Nr. :

501

Plangrösse : 42 / 42

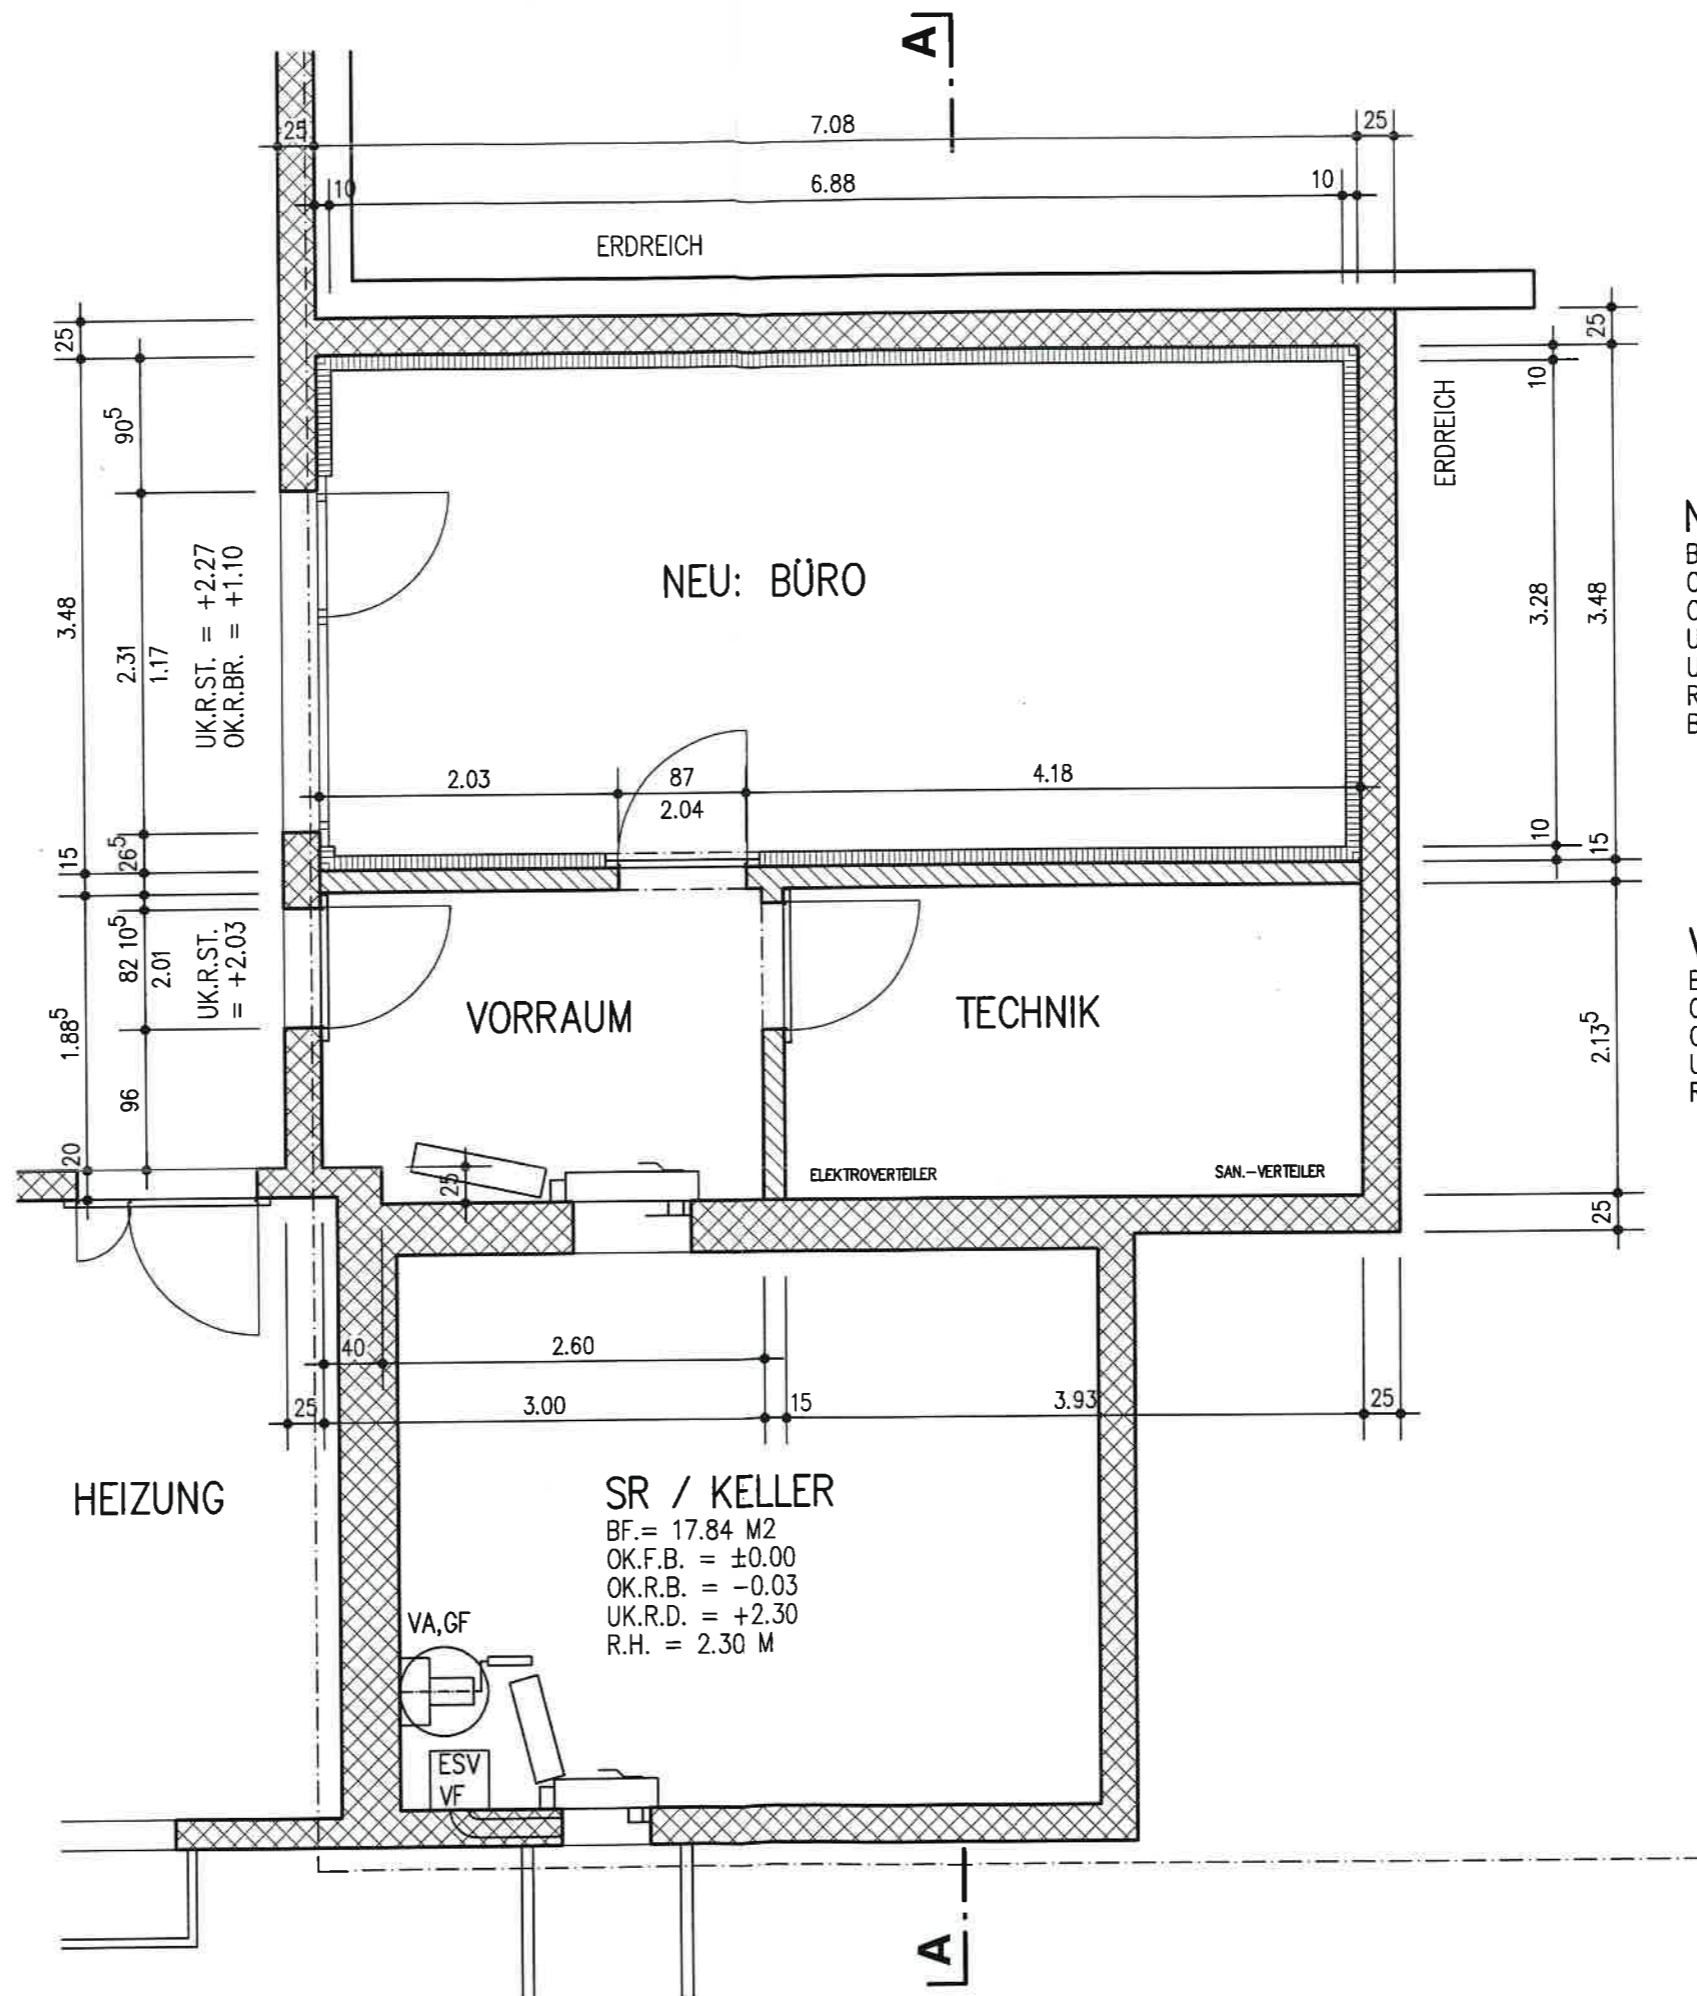

WO / ES / KÜ
RÖDFENAUFLAGE