


MFH-UEBERBAUUNG GERLISBERGSTRASSE, KLOTEN			
BAUWERK L + B AG HGV STATIONSSTRASSE 12 8406 WINTERTHUR TEL 052 208 02 22		OBJEKTNUMMER 1548	
WERKPLAN 1. DACHGESCHOSS		ACKERSTRASSE 2	
GEZEICHNET R. BRANDENBERGER	DATUM 24.09.2002	MASSSTAB 1:50	PLANNUMMER 1543-24E
FORMAT B4/D0	TISSELNUMMER 1040-1049		

REVISIONEN		
A	Treppe gespiegelt auf Grund der Anpassungen in der Tiefgarage	28.10.2002 R. Brandenberger
B	Lift elektro-mechanisch	09.12.2002 R. Brandenberger
C	Stallion: Trennwand neu in KS, zusätzliche RHS-Säulen bei Fassadendecke	14.12.2002 R. Brandenberger
D	Schachtvergrößerung bei Küche um 5cm	21.02.2003 R. Brandenberger
E	Wohnung 8 - Umstellung des Bades	25.04.2003 R. Brandenberger

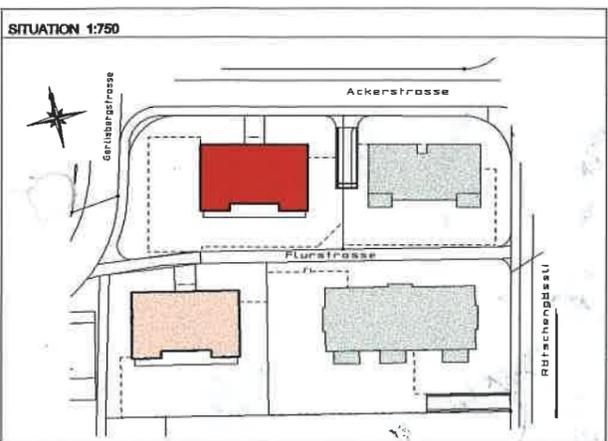

- Beton
- Kalksandstein
- Backstein Swiss-Modul
- Backstein Swiss-Modul Calmo
- Vorfertigbeton
- Kunststein / Naturstein
- Wärmedämmung
- Vormauerung

± 0.00 = 440.60 M.Ü.M. Ok. fertig Boden Treppenhaus Erdgeschoss


- Hürhöhen ab höherem fertigem Boden oder Schwelle bis Unterkant roher Sturz
- Drehkippflügel
- Kurbel
- Badenablauf
- Dachwasser
- Lichtschacht
- Waschturm
- Handluchtradiator
- Backofen
- Kühlschrank
- Tafelschrank
- Pulzschrank
- Auszugschrank
- Garderobe
- Verbindungsstoren
- Verbindungsstoren mit elektrischem Antrieb
- Metallfenstertank
- Zementschwelle

- 2.77 OK FERTIG BODEN
- 2.65 OK ROHER BODEN

IN SÄMTLICHEN WOHNEINHEITEN- UND TREPPENHAUSWÄNDEN DÜRFEN KEINERLEI INSTALLATIONEN (ELEKTRO, SANITÄR, ETC.) VORKOMMEN WERDEN.

UNTER SÄMTLICHEN WÄNDEN SCHALLSCHUTZLAGER. TYPEN NACH ABSPRACHE MIT DER BAULEITUNG.

127.5.03
P.S. Im kleinen Badzimmer wird der (Licht) Elektroanschluss wie das Lorobo in der Ecke platziert!

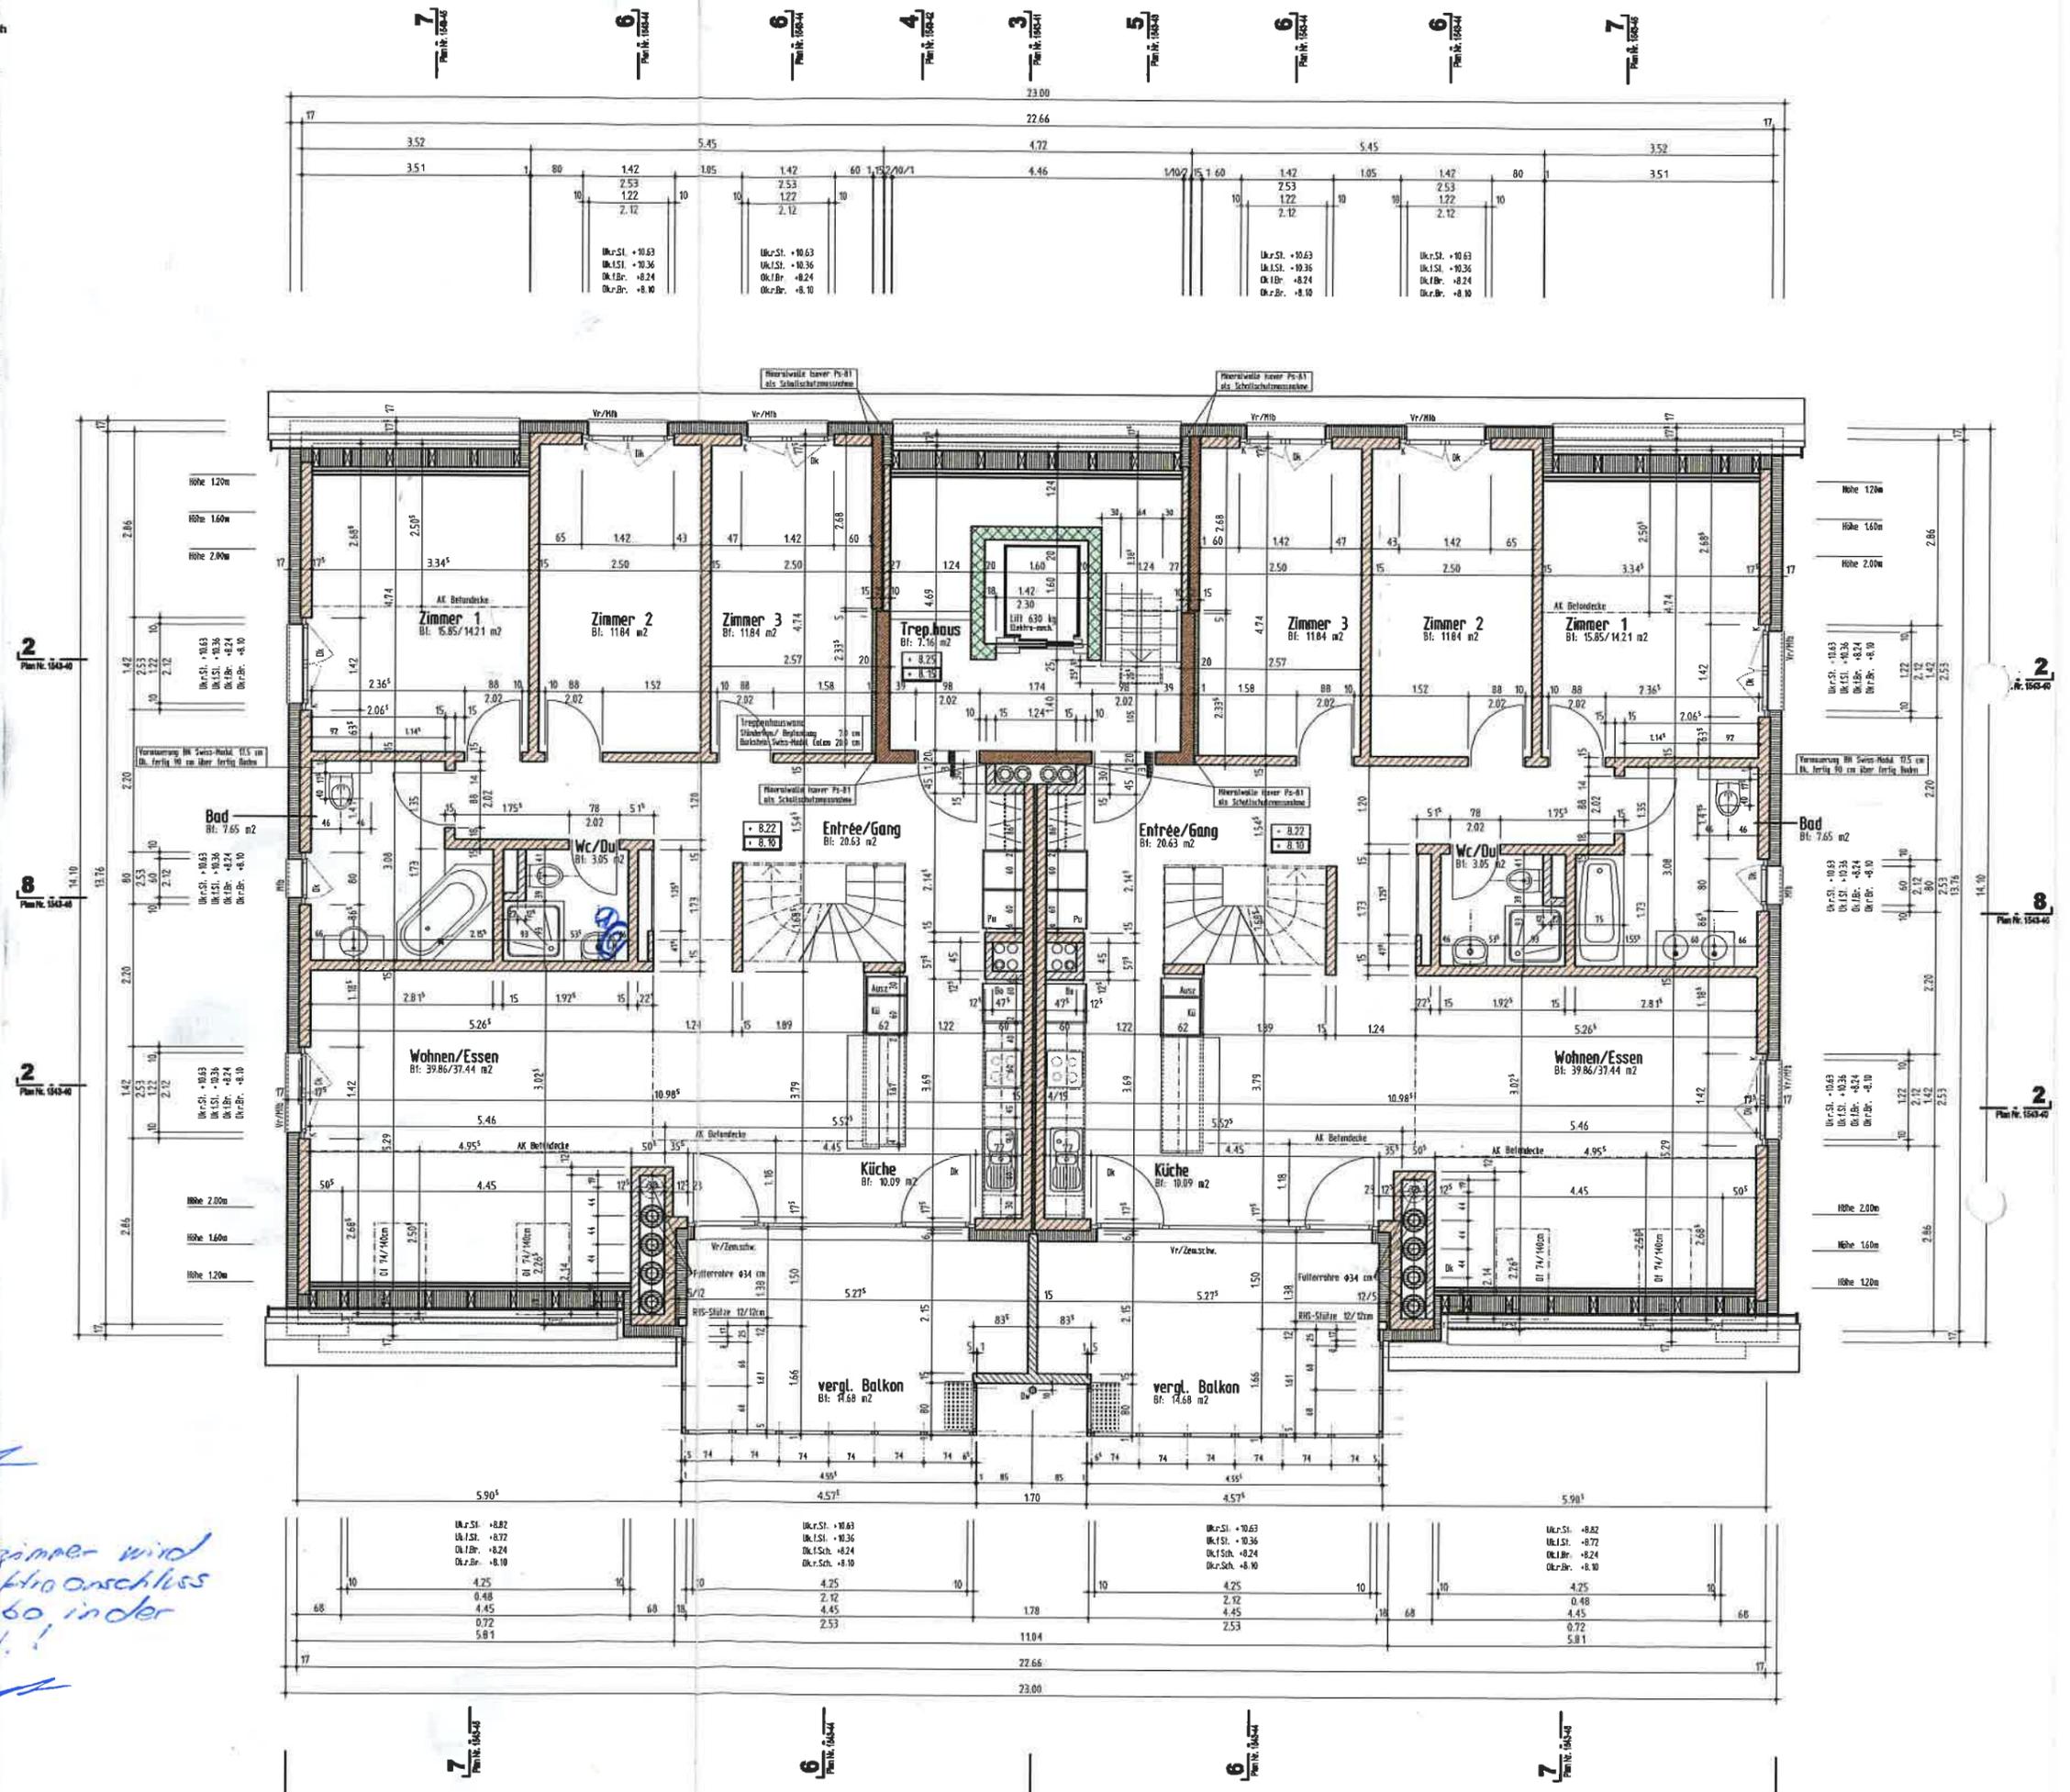


Ackerstrasse 2 / Wohnung 8
 Brutto-Geschossfläche 125.26m²/121.13 m² (exkl. sämtl. Leitungsschächte)

Ackerstrasse 2 / Wohnung 7
 Brutto-Geschossfläche 125.26m²/121.13 m² (exkl. sämtl. Leitungsschächte)

MFH-UEBERBAUUNG GERLISBERGSTRASSE, KLOTEN			
WUNDENR. L + B AG HGV STATIONSSTRASSE 12 8406 WINTERTHUR TEL. 052 208 02 22		OBJEKTNUMMER 1543	
WERKPLAN 2. DAGHGESCHOSS		ACKERSTRASSE 2	
ARCHITECT R. BRANDENBERGER	DATE 05.08.2002	MASSSTAB 1:50	PLANNUMMER 1543-25
FORMAT B4/80	TITELBLATT 1050-1050		

REVISIONEN	



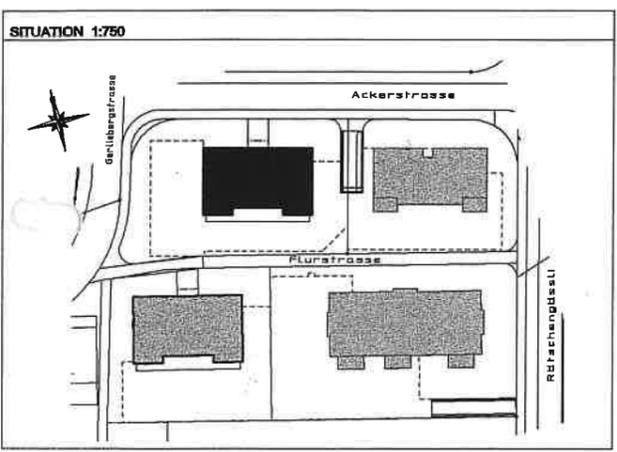


- Beton
- Kalksandstein
- Backstein Swiss-Modul
- Backstein Swiss-Modul Calmo
- Vortrabiellierter Beton
- Kunststein / Naturstein
- Wärmedämmung
- Presskorklager Z.Bsp. Prouvo 1073/5mm Zw. Wand und Boden
- Vorwauerung

± 0.00 = 440.60 M.Ü.M. Ok. fertig Boden Treppenhaus Erdgeschoss

- Wdh. ab höherem fertigem Boden oder Schwelle bis Unterkant roher Sturz
- Drainage
- Kübel
- Bodenablauf
- Dachwasser
- Lichtschacht
- Waschturm
- Handtuchradialator
- Backofen
- Kühlschrank
- Tablarschrank
- Pulzschrank
- Auszugschrank
- Garderobe
- Verbindraffstoren
- Verbindraffstoren mit elektrischem Antrieb
- Meloffensterbank
- Zementschwelle

+ 2.77 OK. FERTIG BODEN
+ 2.65 OK. ROHER BODEN

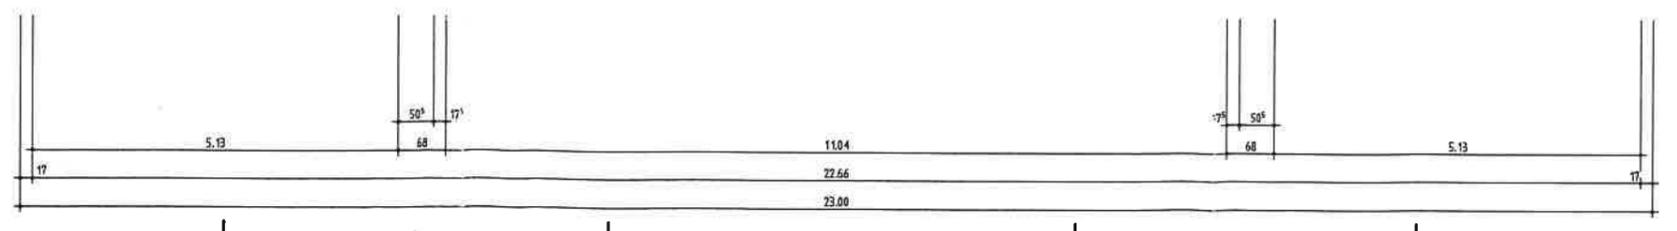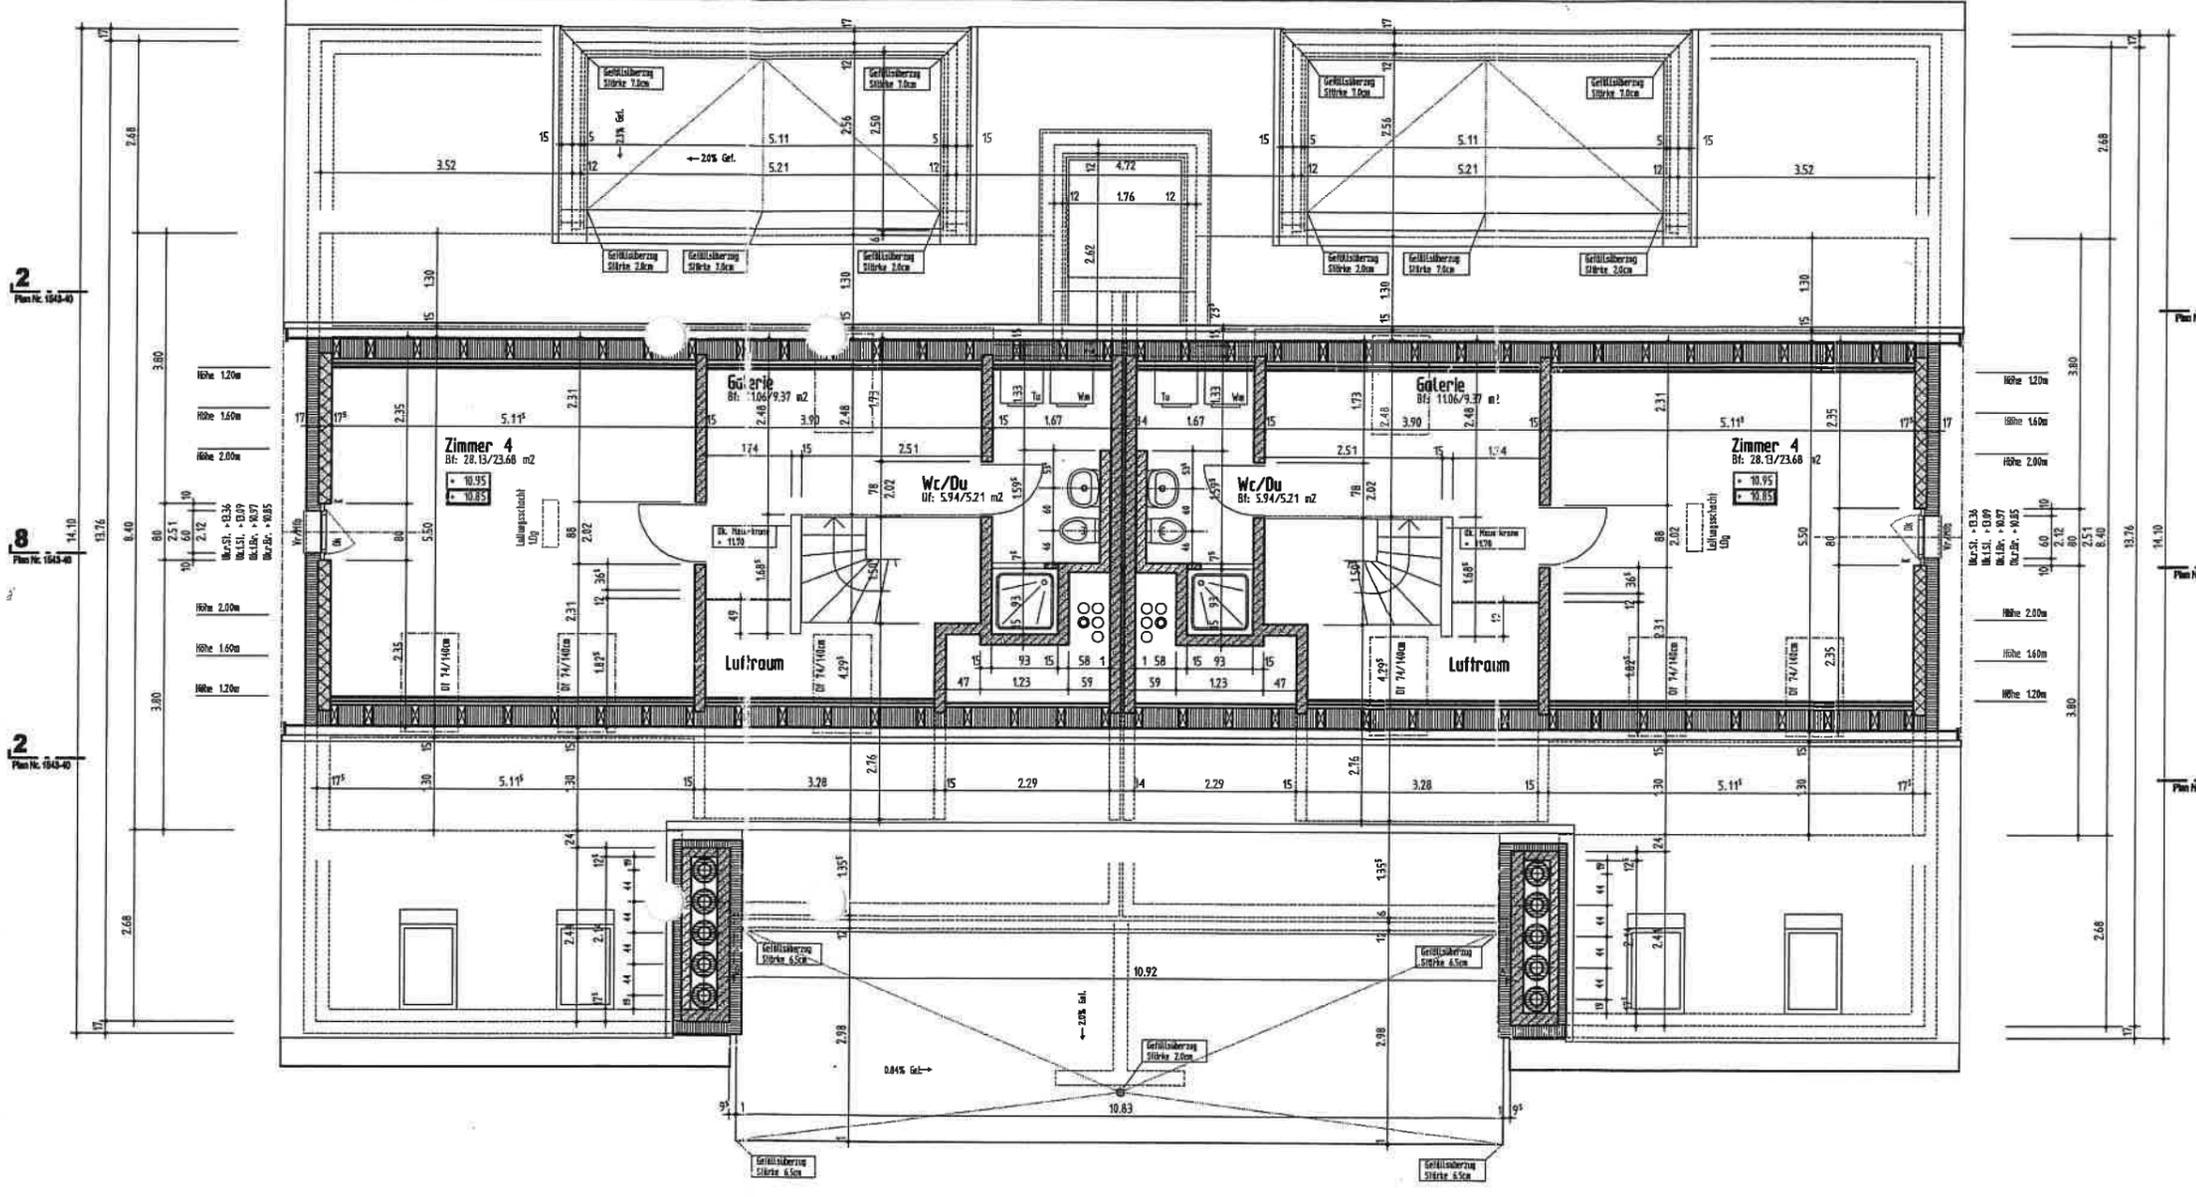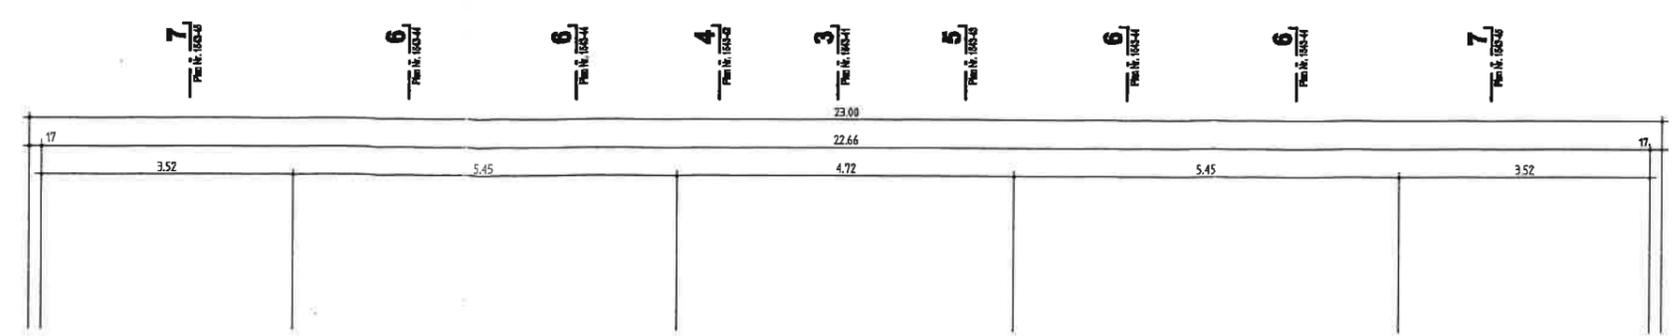

Ackerstrasse 2 / Wohnung 8
Brutto-Geschossfläche 46.48 m²/39.42 m² (exkl. sämtl. Leitungsschächte)

Ackerstrasse 2 / Wohnung 7
Brutto-Geschossfläche 46.48 m²/39.42 m² (exkl. sämtl. Leitungsschächte)